


КАРТА (ПЛАН) ГРАНИЦ

Объект: Прилегающая территория №9 в микрорайоне №46

Адрес (местоположение): г. Чебоксары, ул. Водопроводная, д. 7

Площадь участка: 0.1383 га (1382.73 кв.м.)

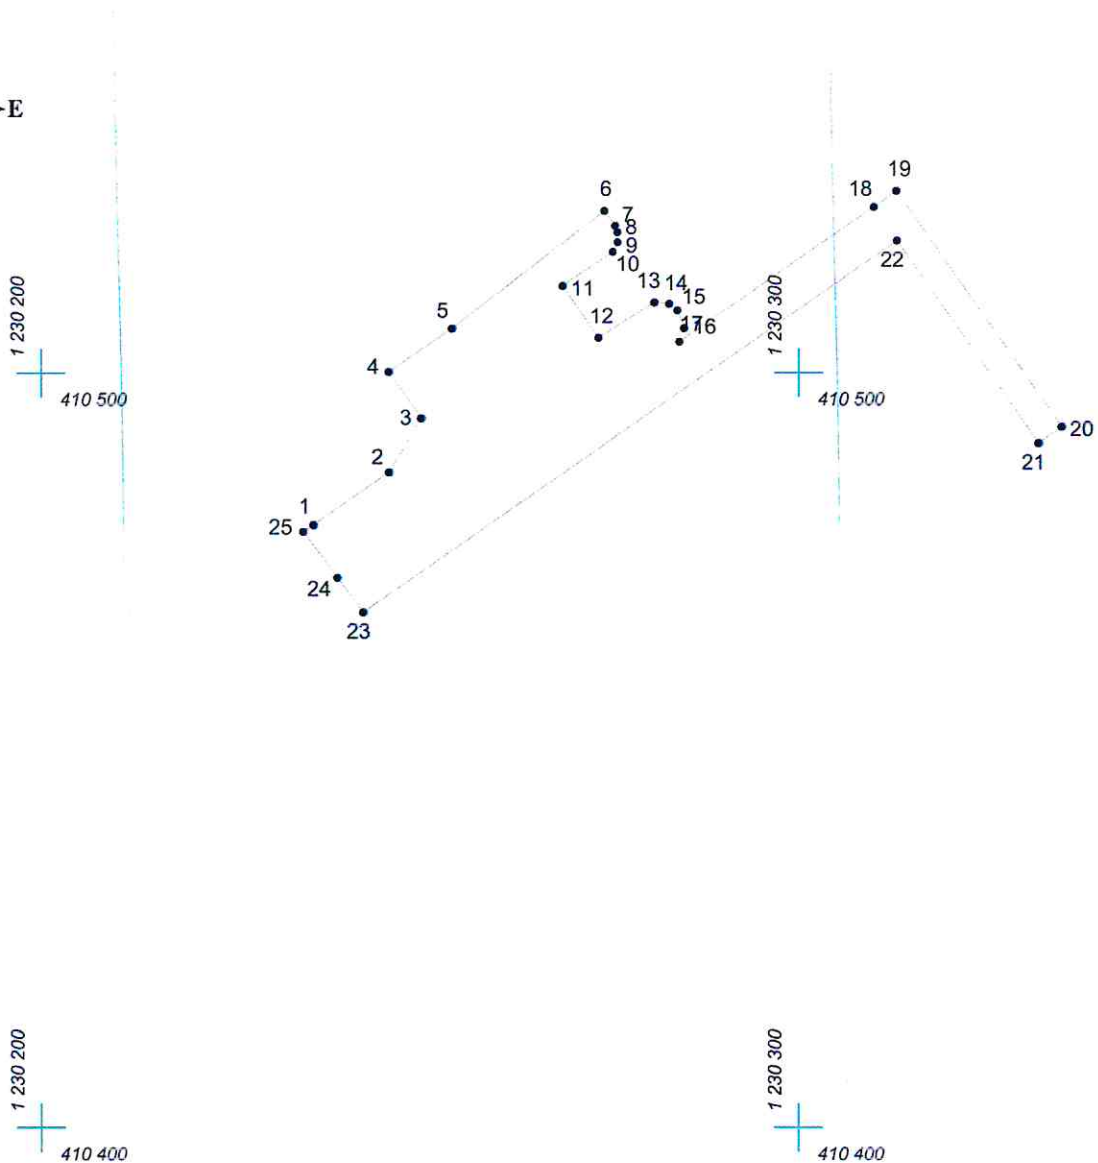

Масштаб 1:1000

Условные обозначения:

- граница прилегающей территории
- 1 точка поворота границы и ее номер