
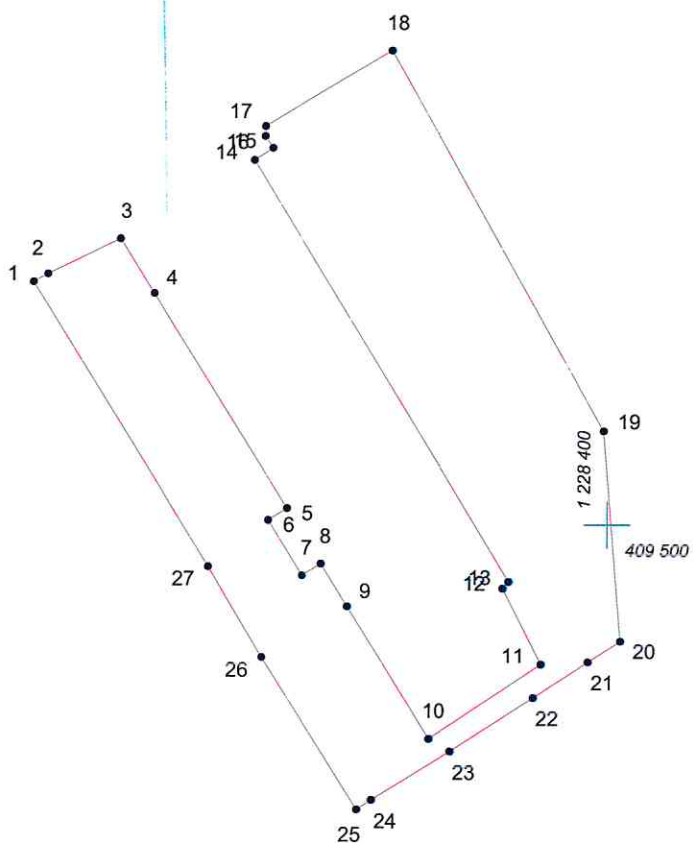
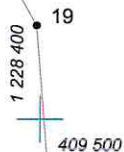


# КАРТА (ПЛАН) ГРАНИЦ

Объект: Прилегающая территория №30 в микрорайоне №68

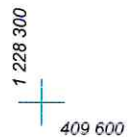

Адрес (местоположение): г. Чебоксары, ул. Пирогова, д. 30

Площадь участка: 0.2996 га (2995.64 кв.м.)



Масштаб 1:1000

## Условные обозначения:

-  граница прилегающей территории
-  точка поворота границы и ее номер