


КАРТА (ПЛАН) ГРАНИЦ

Объект: Прилегающая территория №19 в микрорайоне №73

Адрес (местоположение): г. Чебоксары, ул. Академика А.Н.Крылова, д. 11

Площадь участка: 0,43 га (4299,98 кв.м.)

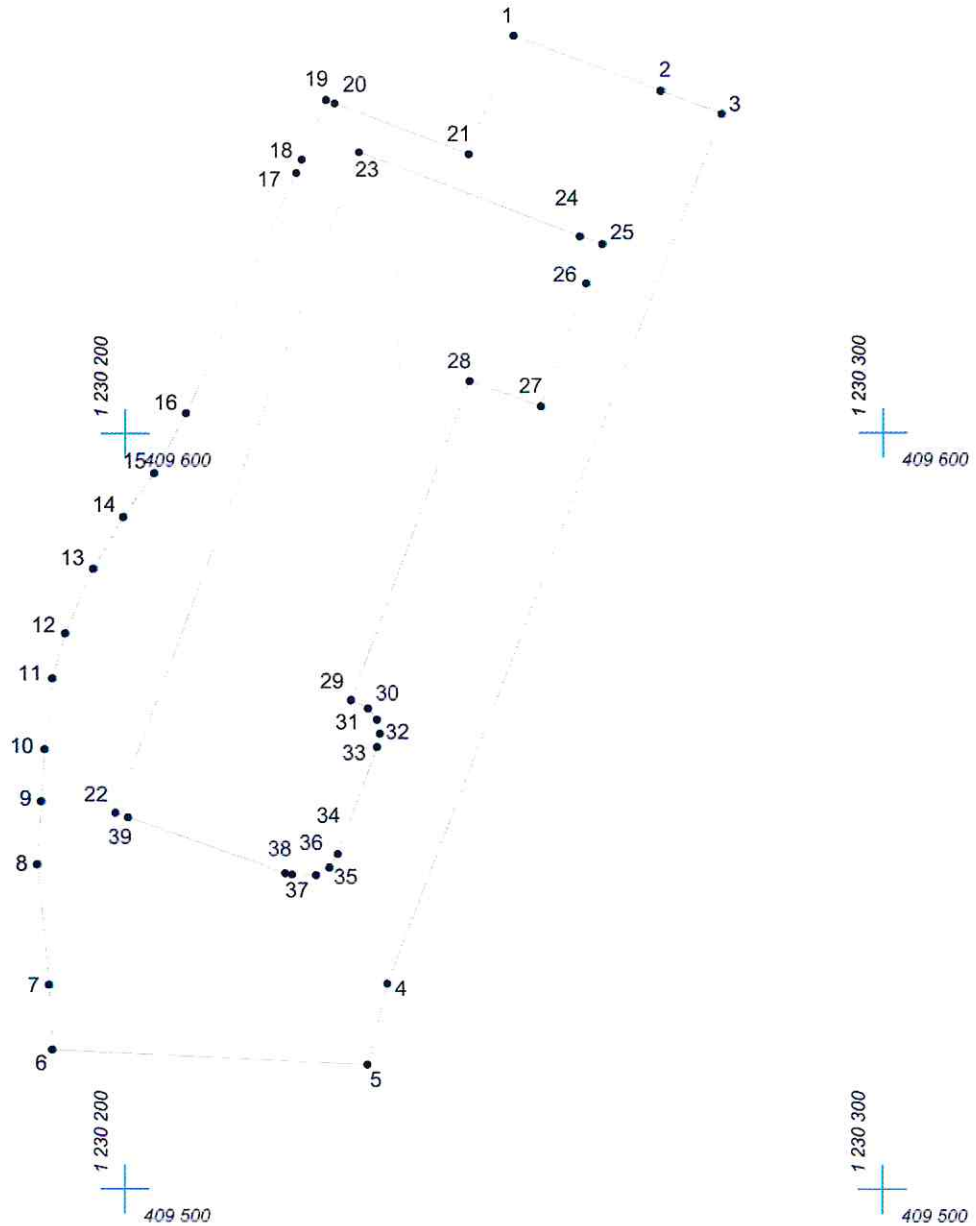

Масштаб 1:1000

Условные обозначения:

- граница прилегающей территории
- 1 точка поворота границы и ее номер