
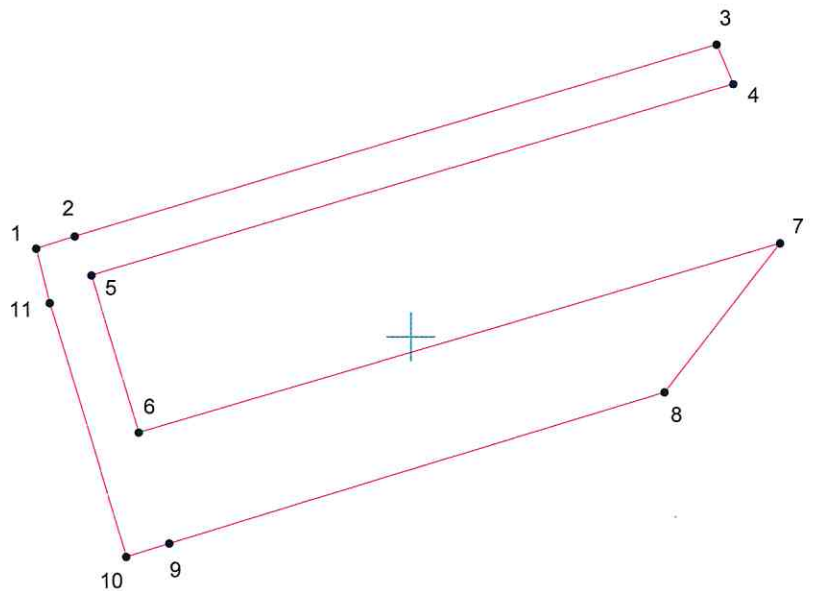


КАРТА (ПЛАН) ГРАНИЦ

Объект: Прилегающая территория №20 в микрорайоне №69

Адрес (местоположение): г. Чебоксары, ул. Анисимова, д. 4

Площадь участка: 0,1927 га (1927.49 кв.м.)

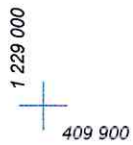

Масштаб 1:1000

Условные обозначения:

— граница прилегающей территории

• 1 точка поворота границы и ее номер