


КАРТА (ПЛАН) ГРАНИЦ

Объект: Прилегающая территория №34 в микрорайоне №45

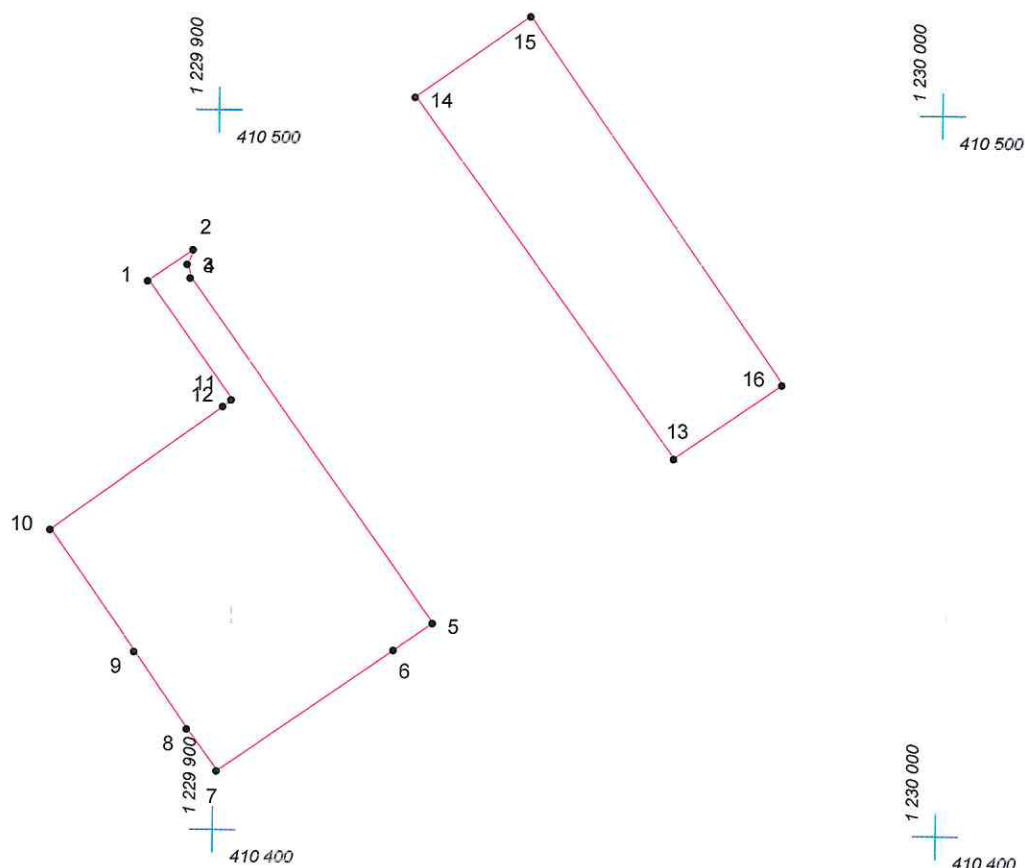

Адрес (местоположение): г. Чебоксары, ул. Красина, д. 2

Площадь участка: 0,2745 га (2744.53 кв.м.)



Масштаб 1:1000

Условные обозначения:

-  граница прилегающей территории
-  точка поворота границы и ее номер