


# КАРТА (ПЛАН) ГРАНИЦ

Объект: Прилегающая территория №2 в микрорайоне №53

Адрес (местоположение): г. Чебоксары, ул. Красноармейская, дом 27

Площадь участка: 0,0202 га (202.25 кв.м.)

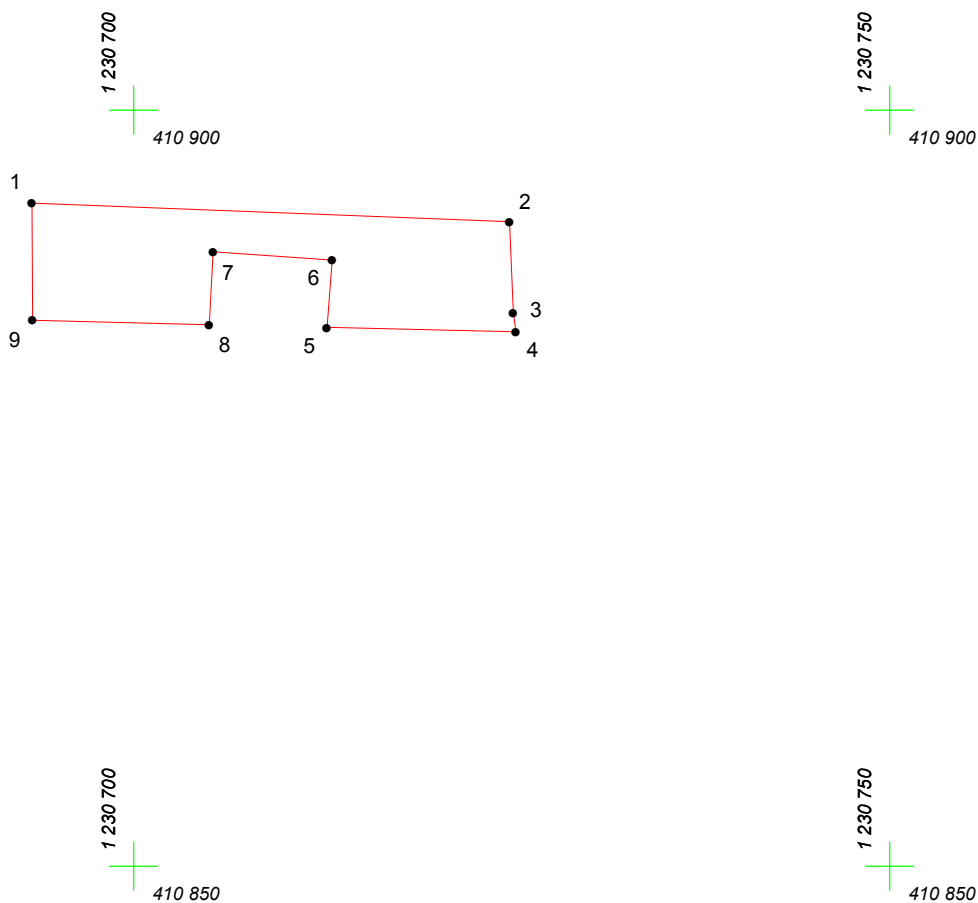

Масштаб 1:500

## Условные обозначения:

-  граница прилегающей территории
-  точка поворота границы и ее номер