


КАРТА (ПЛАН) ГРАНИЦ

Объект: Прилегающая территория №21 в микрорайоне №86

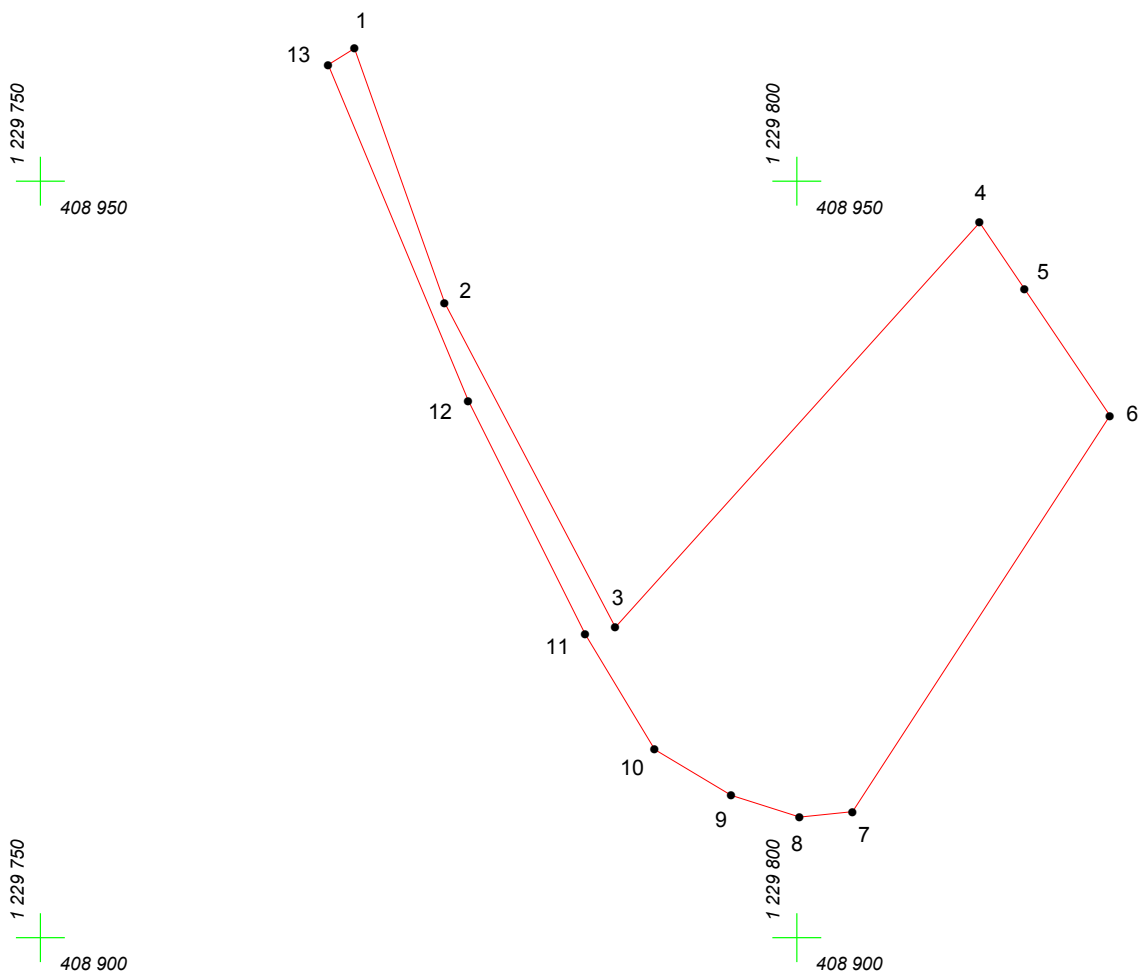

Адрес (местоположение): г. Чебоксары, ул. Гражданская, дом 6

Площадь участка: 0.0713 га (713.46 кв.м.)



Масштаб 1:500

Условные обозначения:

-  граница прилегающей территории
-  точка поворота границы и ее номер