
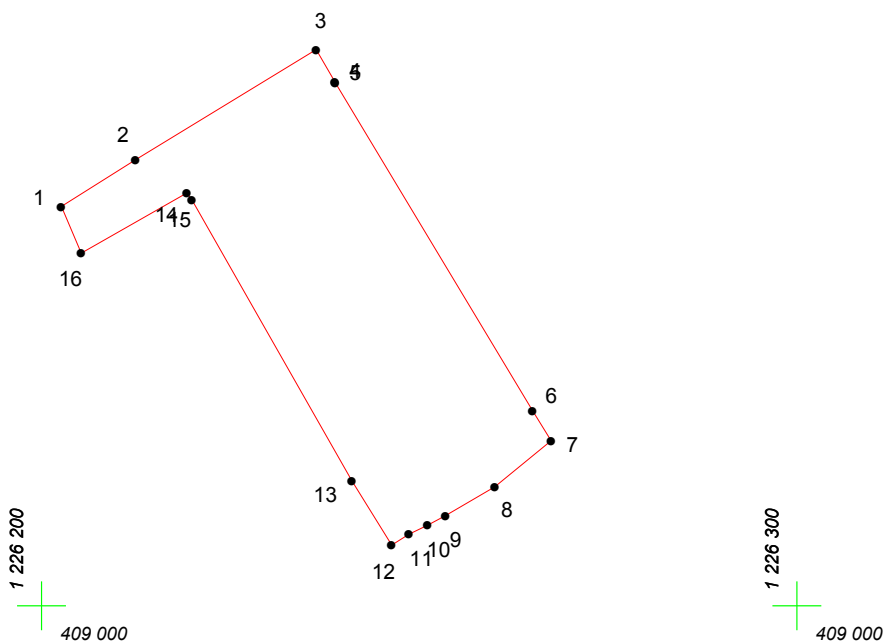
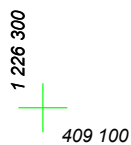


КАРТА (ПЛАН) ГРАНИЦ

Объект: Прилегающая территория №8 в микрорайоне №40

Адрес (местоположение): г. Чебоксары, ул. Университетская, д. 35а

Площадь участка: 0,1628 га (1628.49 кв.м.)

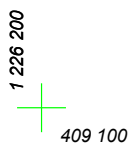

Масштаб 1:1000

Условные обозначения:

-  граница прилегающей территории
-  точка поворота границы и ее номер