


КАРТА (ПЛАН) ГРАНИЦ

Объект: Прилегающая территория №6 в микрорайоне №64

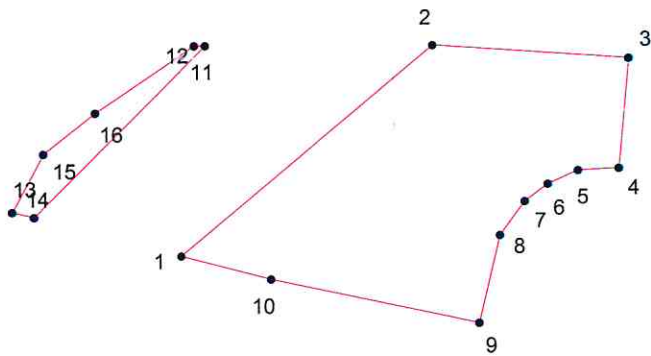

Адрес (местоположение): г. Чебоксары, ул. Михаила Сеспеля, д. 11

Площадь участка: 0,1296 га (1296.43 кв м.)



Масштаб 1:1000

Условные обозначения:

-  граница прилегающей территории
-  точка поворота границы и ее номер