


# КАРТА (ПЛАН) ГРАНИЦ

Объект: Прилегающая территория №2 в микрорайоне №54

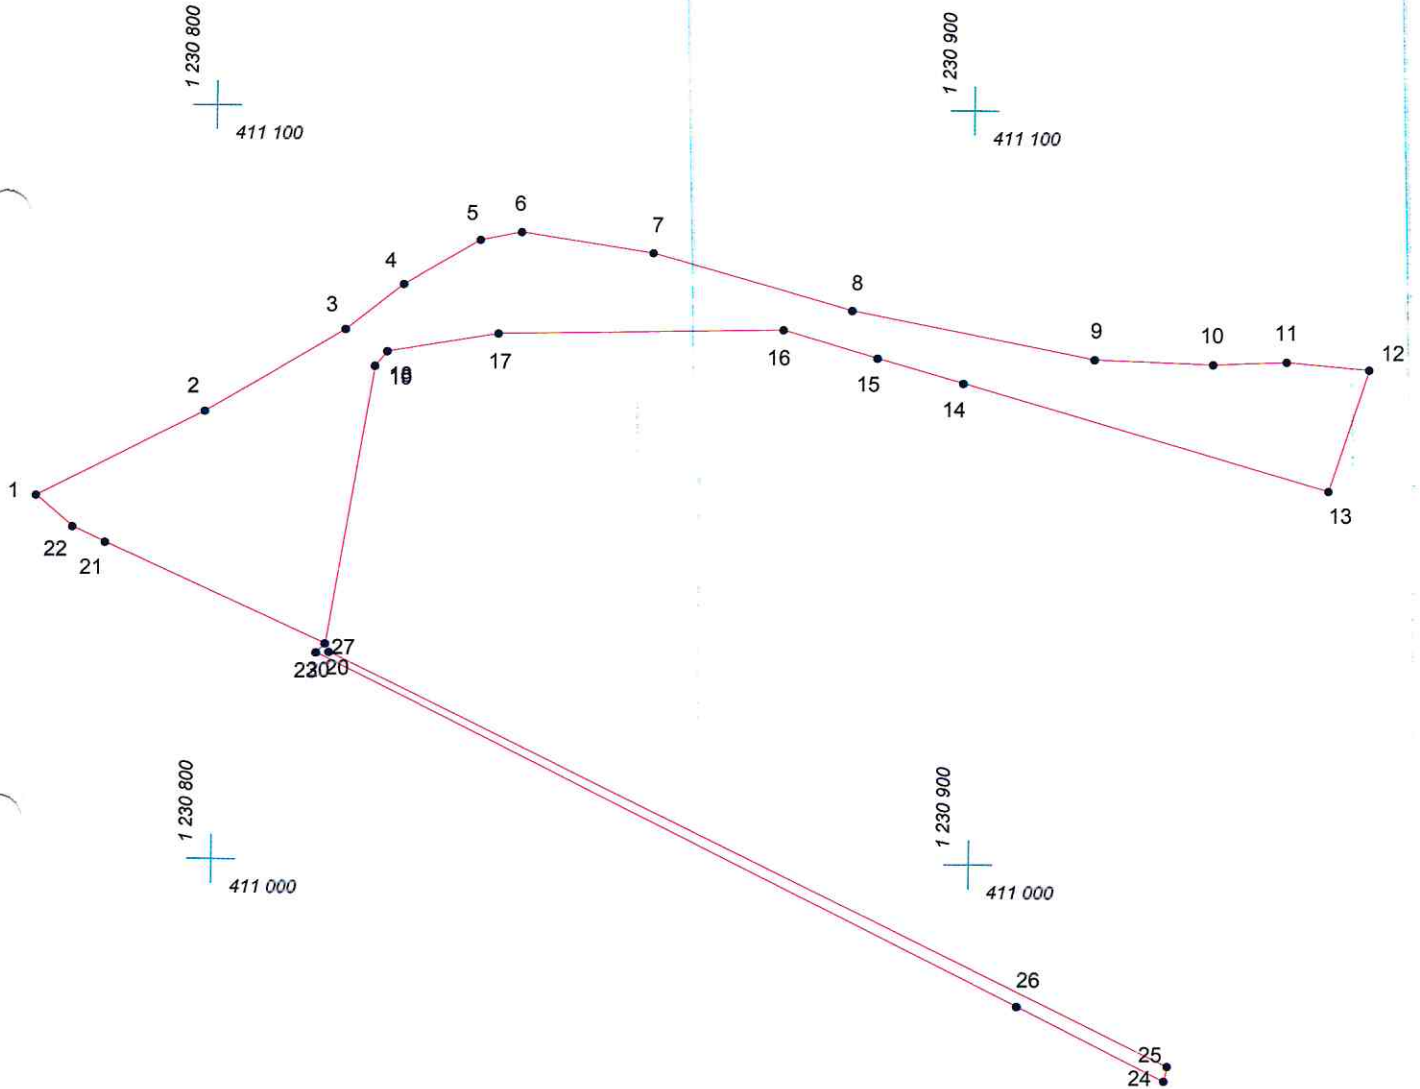

Адрес (местоположение): г. Чебоксары, ул. Константина Иванова, д. 30

Площадь участка: 0,2356 га (2355.94 кв. м.)



Масштаб 1:1000

## Условные обозначения:

-  граница прилегающей территории
-  точка поворота границы и ее номер