


# КАРТА (ПЛАН) ГРАНИЦ

Объект: Прилегающая территория №11 в микрорайоне №33

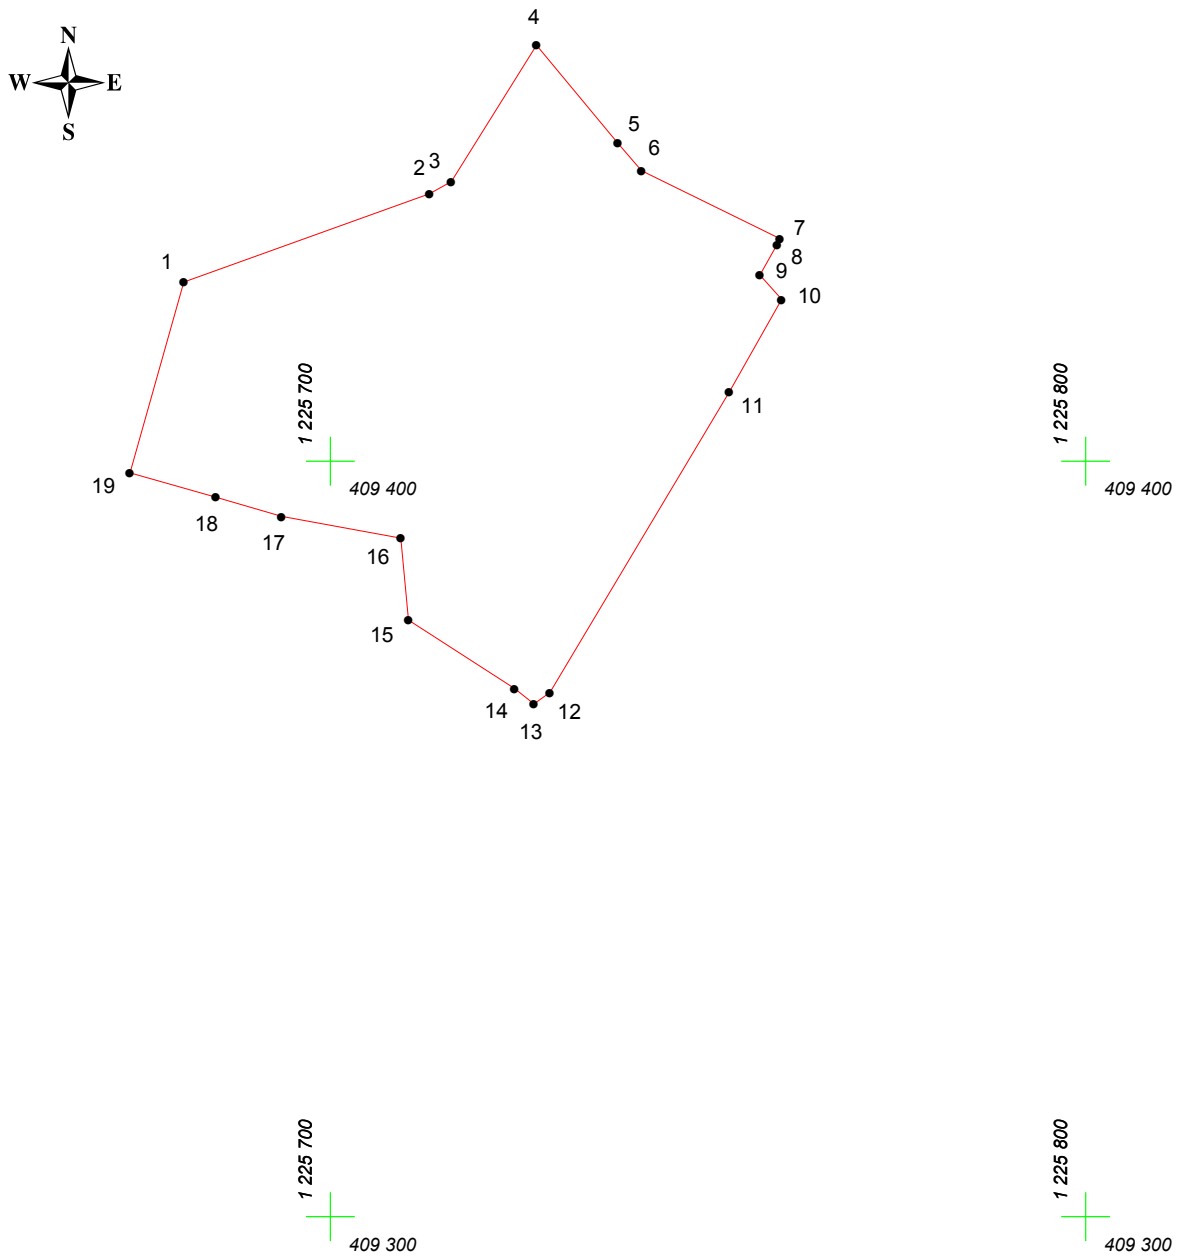

Адрес (местоположение): г. Чебоксары, б-р Юности, д. 19

Площадь участка: 0,3824 га (3823.98 кв.м.)



Масштаб 1:1000

## Условные обозначения:

-  граница прилегающей территории
-  точка поворота границы и ее номер