


# КАРТА (ПЛАН) ГРАНИЦ

Объект: Прилегающая территория №7 в микрорайоне №46

Адрес (местоположение): г. Чебоксары, ул. К. Иванова, д. 85

Площадь участка: 0.2368 га (2368.22 кв. м.)

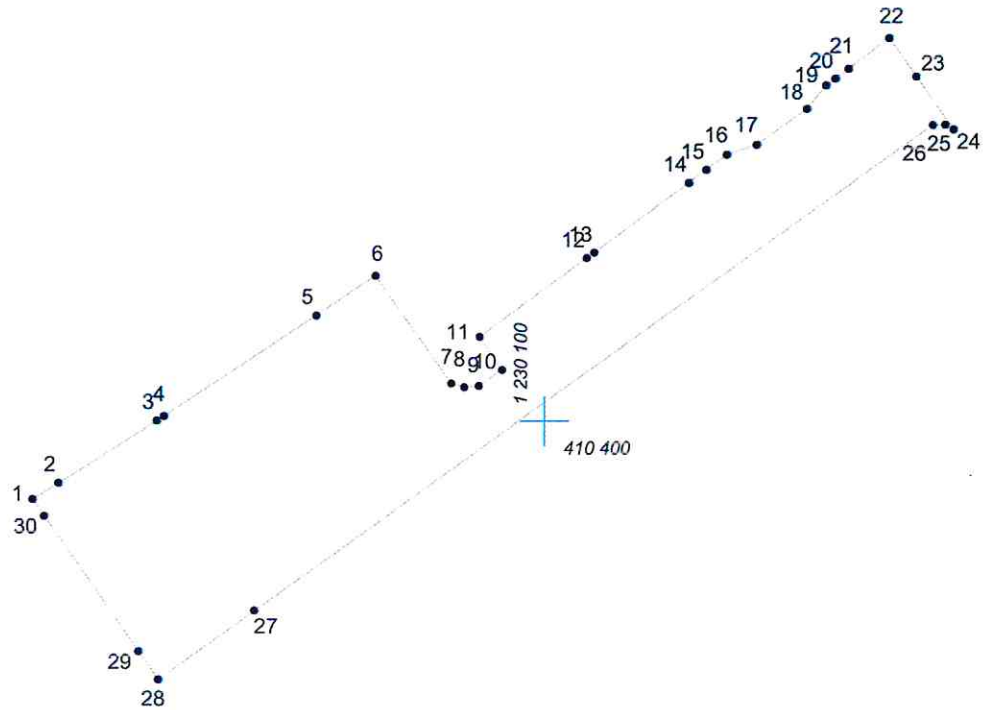

Масштаб 1:1000

## Условные обозначения:

- граница прилегающей территории
- 1 точка поворота границы и ее номер