


КАРТА (ПЛАН) ГРАНИЦ

Объект: Прилегающая территория №3 в микрорайоне №68

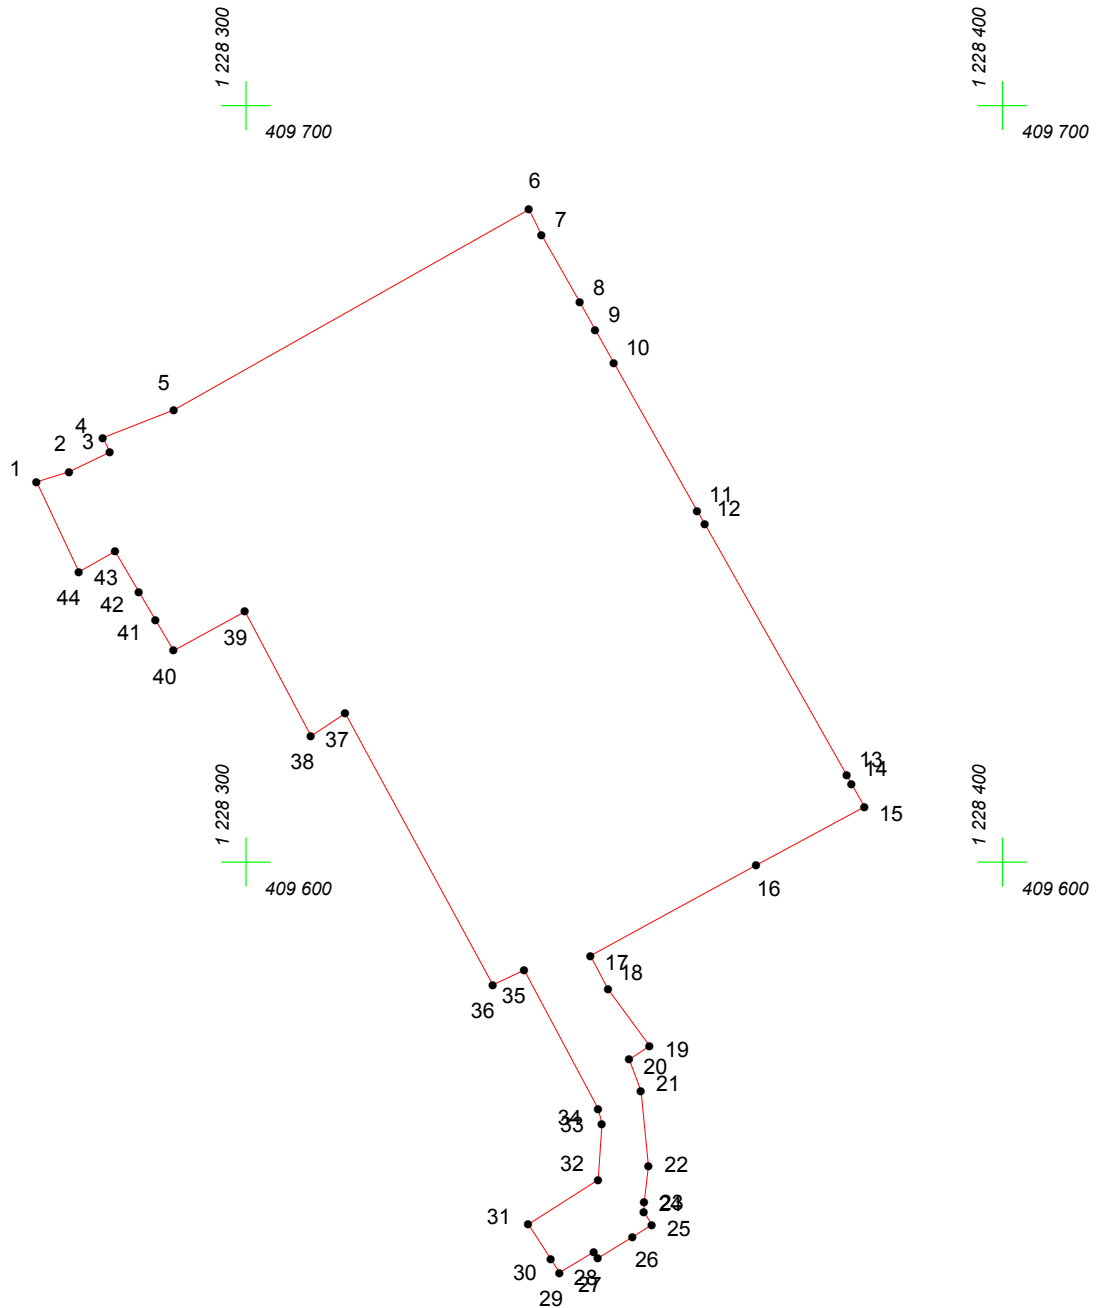

Адрес (местоположение): г. Чебоксары, пр. Московский, д. 41к1

Площадь участка: 0.5788 га (5787.81 кв.м.)



Масштаб 1:1000

Условные обозначения:

-  граница прилегающей территории
-  точка поворота границы и ее номер