


КАРТА (ПЛАН) ГРАНИЦ

Объект: Прилегающая территория №3 в микрорайоне №46

Адрес (местоположение): г. Чебоксары, ул. К. Иванова, д. 91

Площадь участка: 0.4879 га (4879.4 кв.м.)

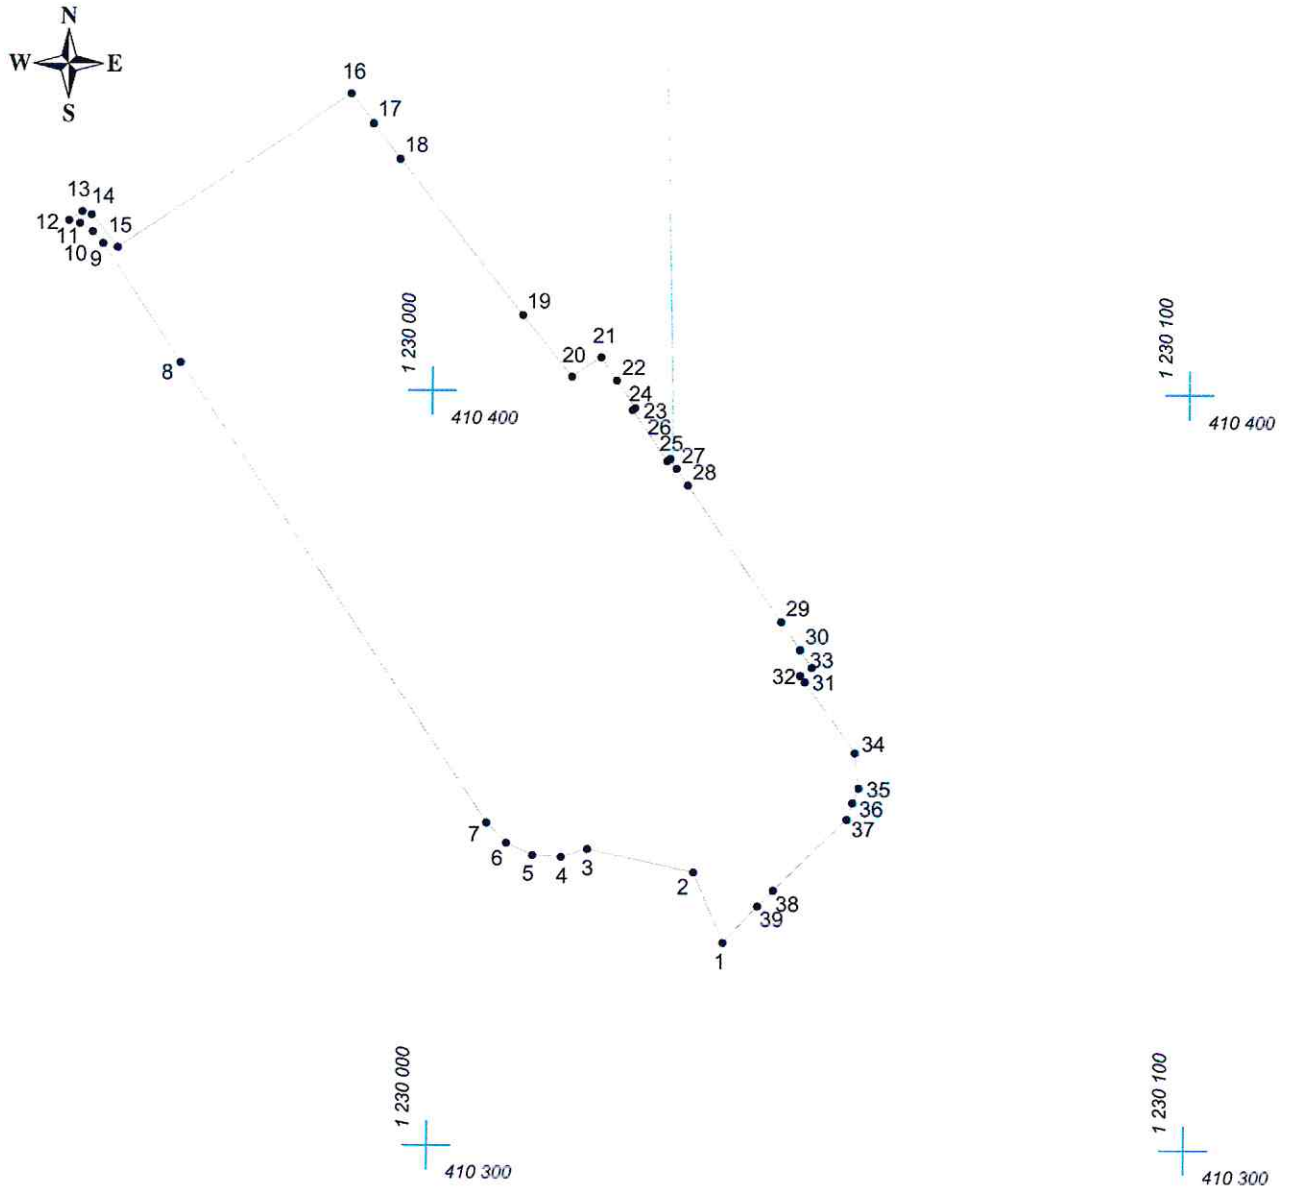

Масштаб 1:1000

Условные обозначения:

- граница прилегающей территории
- 1 точка поворота границы и ее номер