
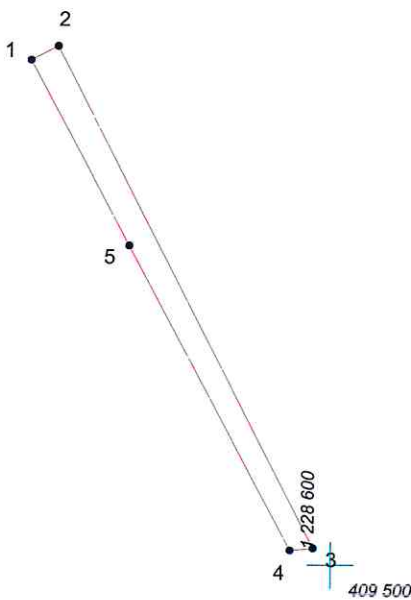


КАРТА (ПЛАН) ГРАНИЦ

Объект: Прилегающая территория №27 в микрорайоне №68

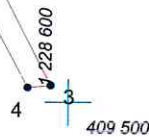

Адрес (местоположение): г. Чебоксары, пр. Московский, д. 356

Площадь участка: 0.0276 га (275.9 кв.м.)



Масштаб 1:1000

Условные обозначения:

-  граница прилегающей территории
-  точка поворота границы и ее номер