
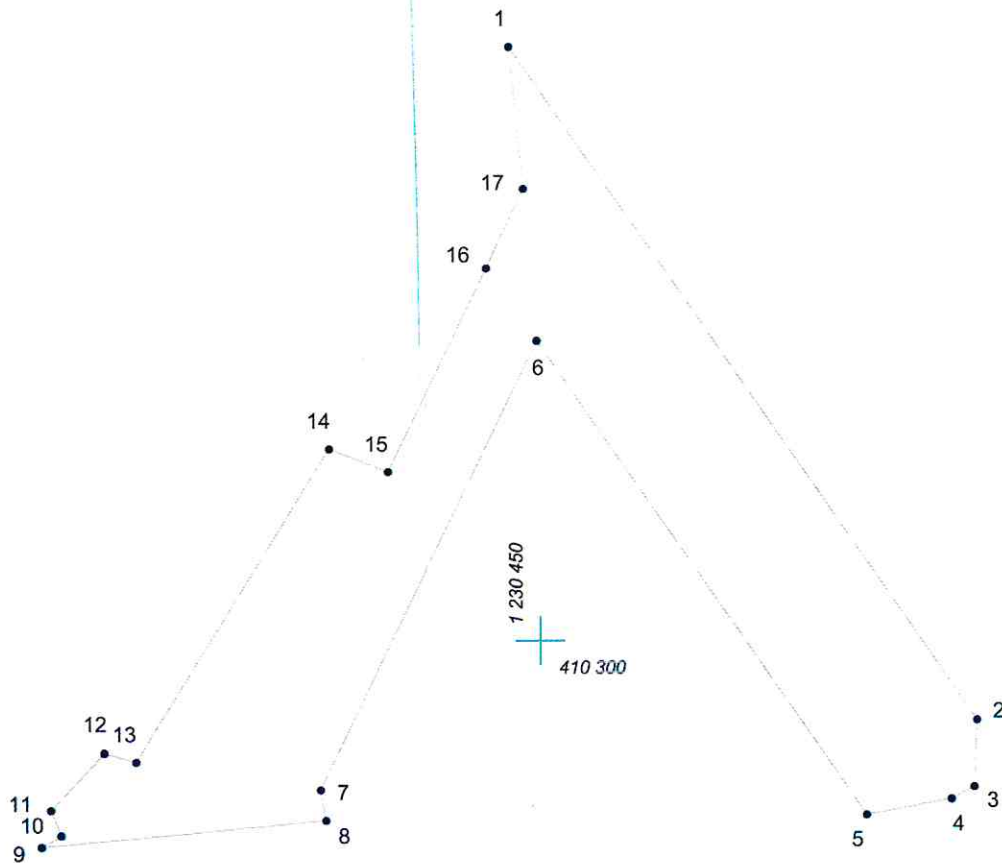


КАРТА (ПЛАН) ГРАНИЦ

Объект: Прилегающая территория №20 в микрорайоне №46

Адрес (местоположение): г. Чебоксары, ул. Водопроводная, д. 22к1

Площадь участка: 0.0848 га (848.07 кв.м.)

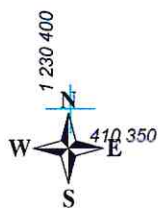

Масштаб 1:500

Условные обозначения:

- граница прилегающей территории
- 1 точка поворота границы и ее номер