


КАРТА (ПЛАН) ГРАНИЦ

Объект: Прилегающая территория №3 в микрорайоне №45

Адрес (местоположение): г. Чебоксары, ул. Водопроводная, д. 2а

Площадь участка: 0,2099 га (2098.7 кв.м.)

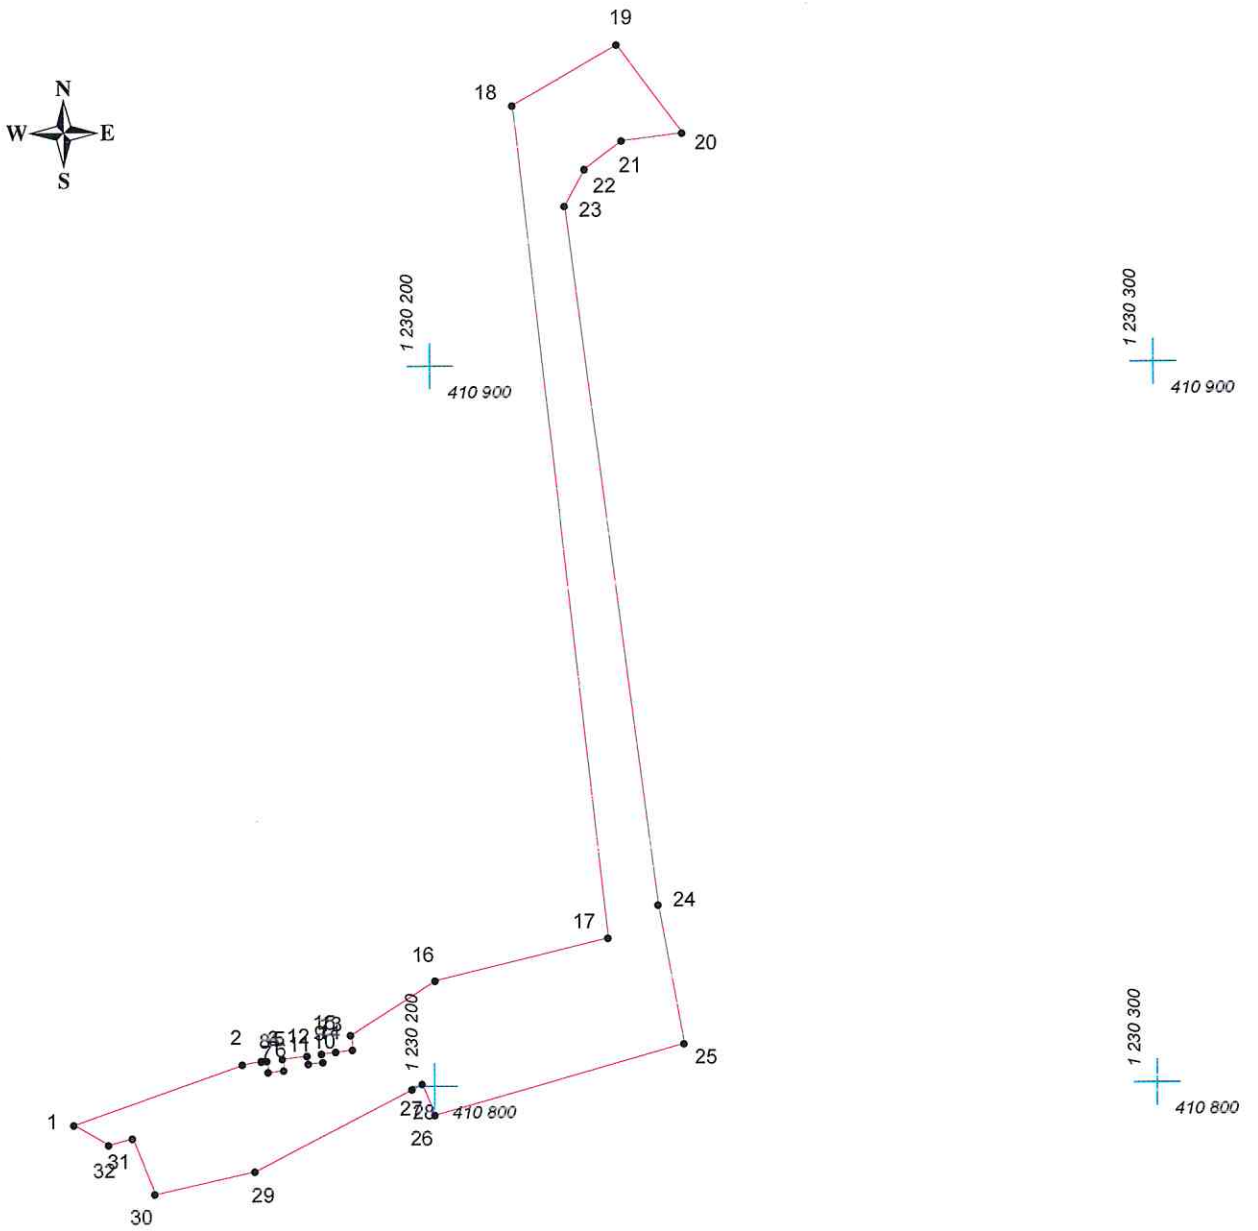

Масштаб 1:1000

Условные обозначения:

- граница прилегающей территории
- 1 точка поворота границы и ее номер