


КАРТА (ПЛАН) ГРАНИЦ

Объект: Прилегающая территория №16 в микрорайоне №46
Адрес (местоположение): г. Чебоксары, пр. Московский, д. 10
Площадь участка: 0.2974 га (2973.8 кв.м.)

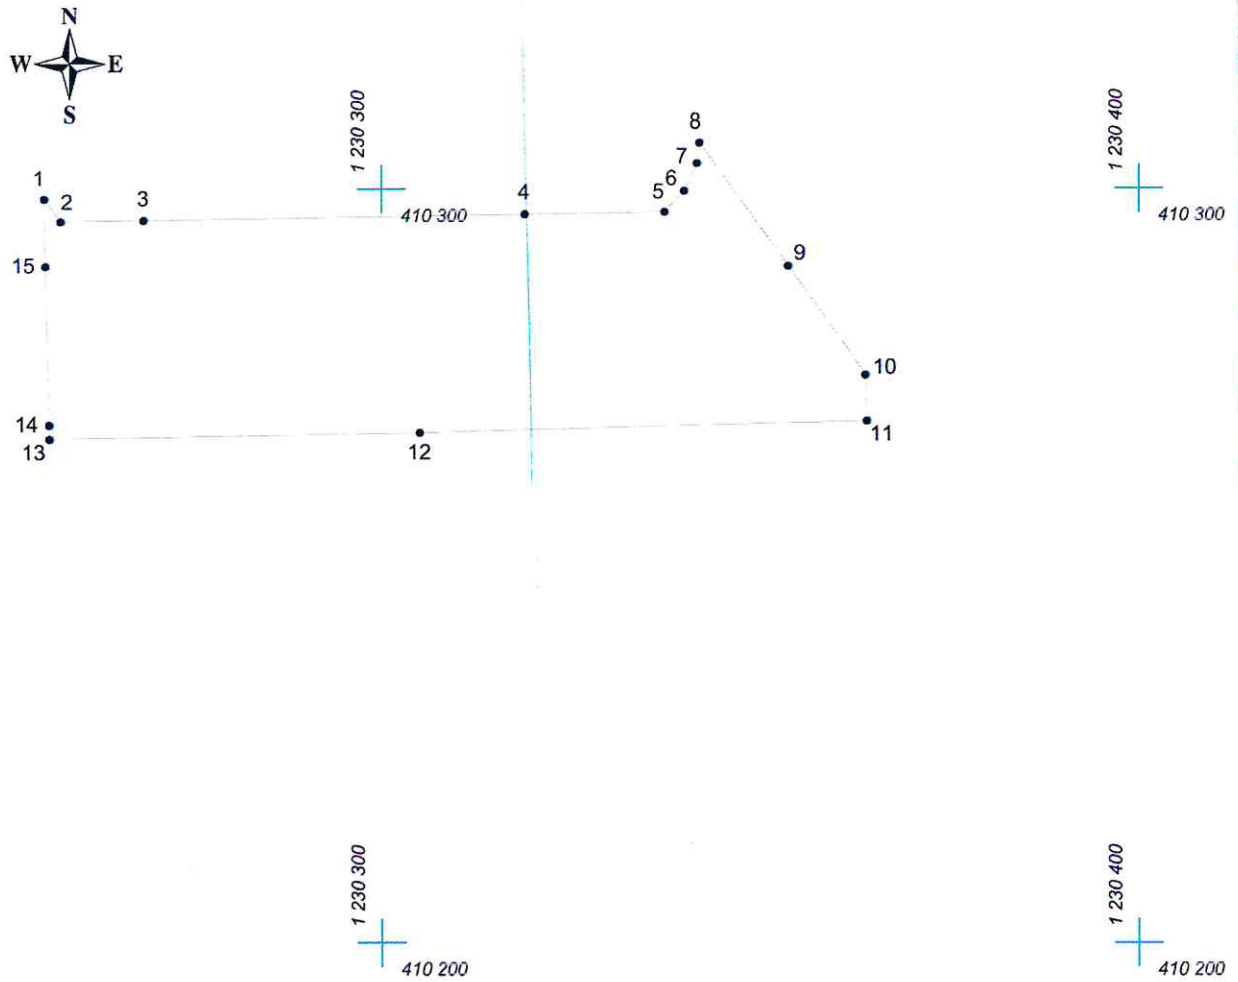

Масштаб 1:1000

Условные обозначения:

- граница прилегающей территории
- 1 точка поворота границы и ее номер