



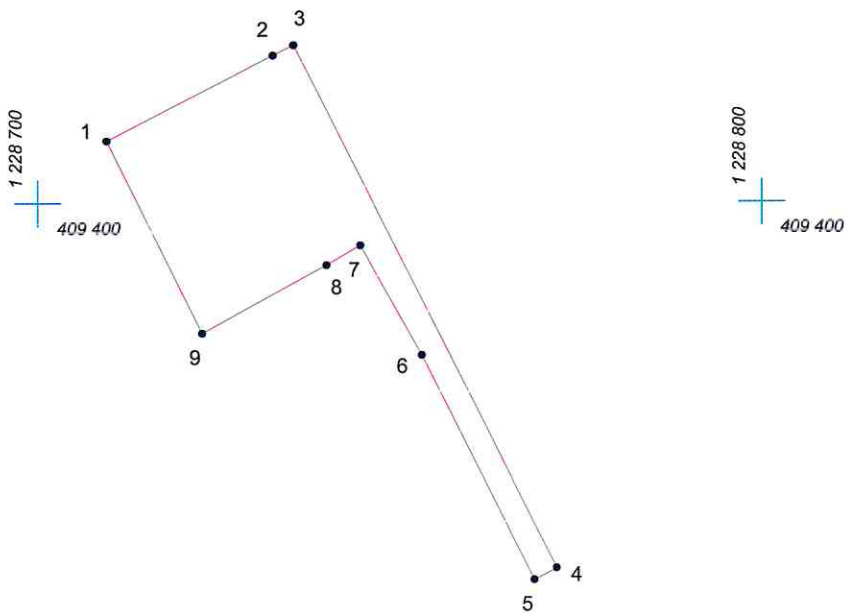

КАРТА (ПЛАН) ГРАНИЦ

Объект: Прилегающая территория №46 в микрорайоне №68
Адрес (местоположение): г. Чебоксары, ул. Пирогова, д. 16а
Площадь участка: 0.1041 га (1040.97 кв.м.)

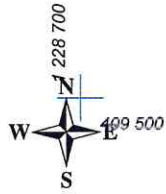

Масштаб 1:1000

Условные обозначения:

-  граница прилегающей территории
-  точка поворота границы и ее номер