


КАРТА (ПЛАН) ГРАНИЦ

Объект: Прилегающая территория №3 в микрорайоне №79
Адрес (местоположение): г. Чебоксары, ул. Радужная, д. 13
Площадь участка: 0,3737 га (3737.12 кв.м.)

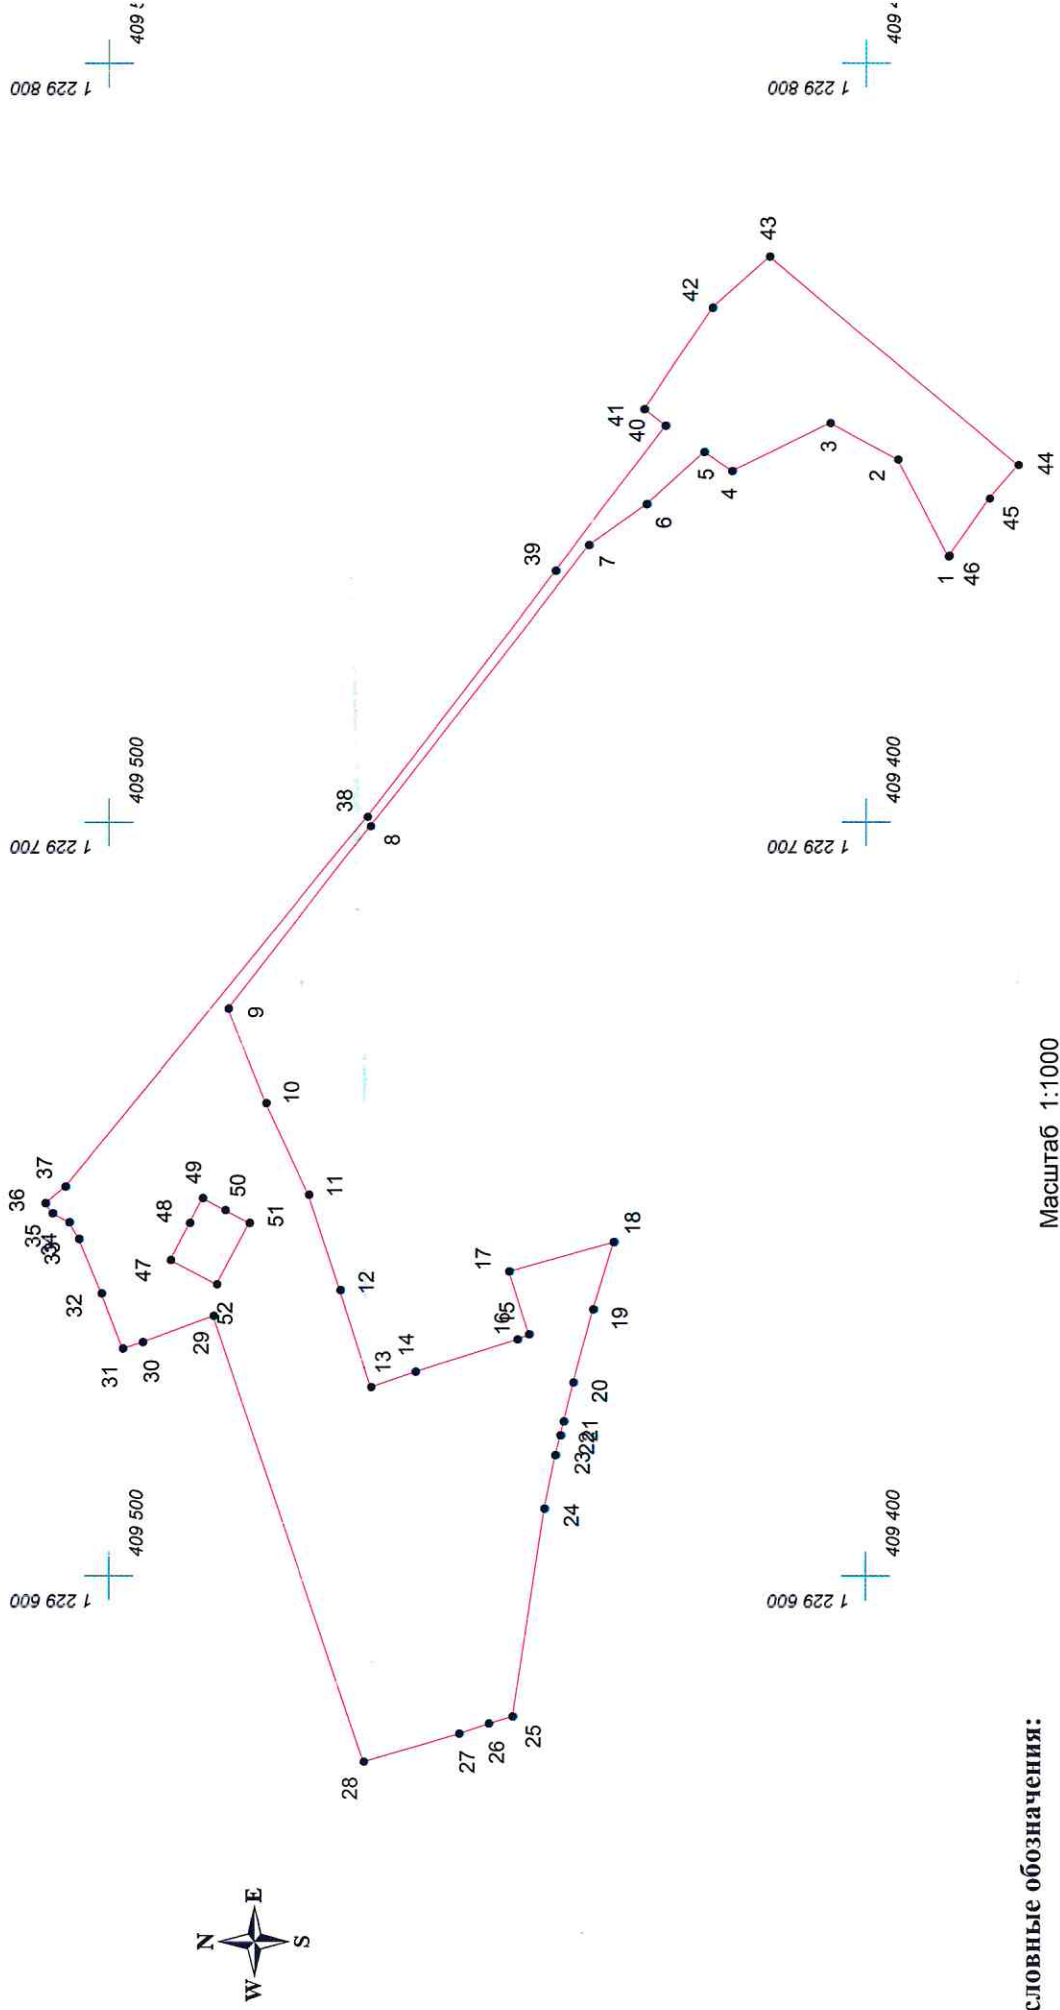

Условные обозначения:

- граница прилегающей территории
- 1 точка поворота границы и ее номер

Масштаб 1:1000