


Схема границ прилегающих территорий к зданиям, строениям, сооружениям, земельным участкам с расположенными на них зданиями (строениями, сооружениями) в микрорайоне №49 Московского района г. Чебоксары

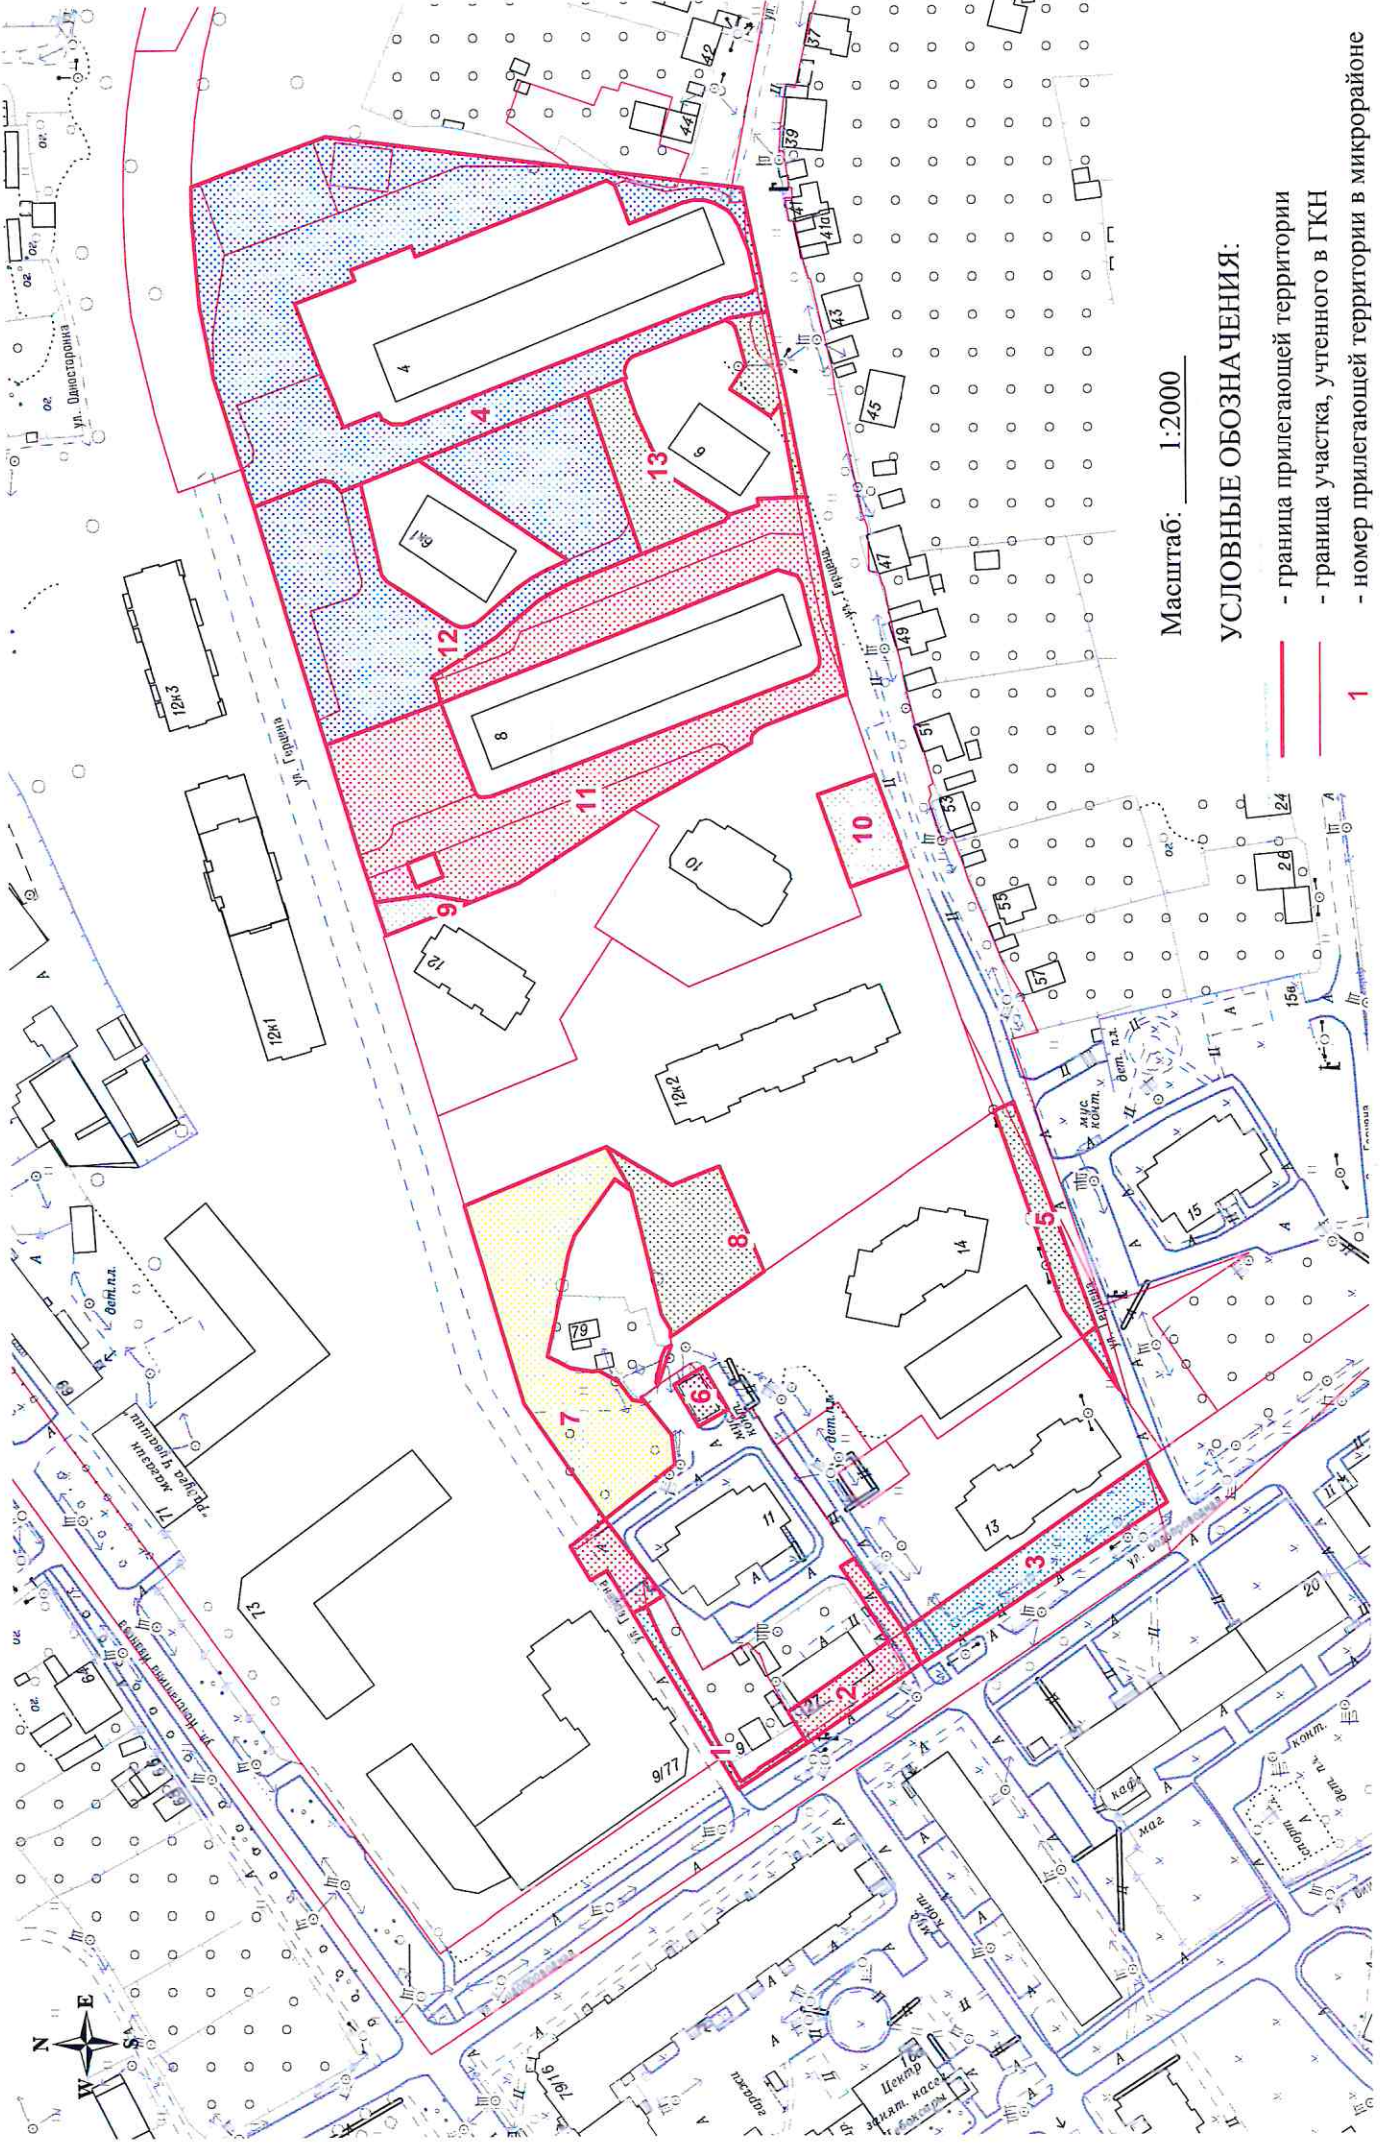

Масштаб: 1:2000

УСЛОВНЫЕ ОБОЗНАЧЕНИЯ:

- граница прилегающей территории
- граница участка, учтенного в ГКН
- 1 - номер прилегающей территории в микрорайоне