


КАРТА (ПЛАН) ГРАНИЦ

Объект: Прилегающая территория №2 в микрорайоне №66

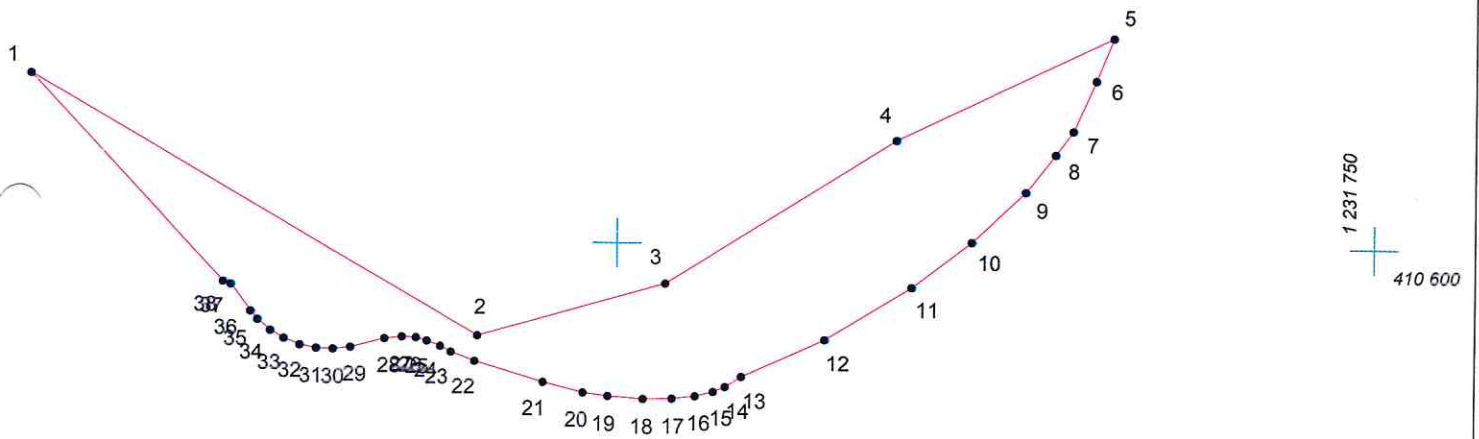

Адрес (местоположение): г. Чебоксары, ул. Константина Иванова, д. 1г

Площадь участка: 0,0438 га (438.11 кв.м.)



Масштаб 1:500

Условные обозначения:

-  граница прилегающей территории
-  точка поворота границы и ее номер