




КАРТА (ПЛАН) ГРАНИЦ

Объект: Прилегающая территория №37 в микрорайоне №68
Адрес (местоположение): г. Чебоксары, ул. Урукова, д. 17
Площадь участка: 0.3248 га (3248.29 кв.м.)

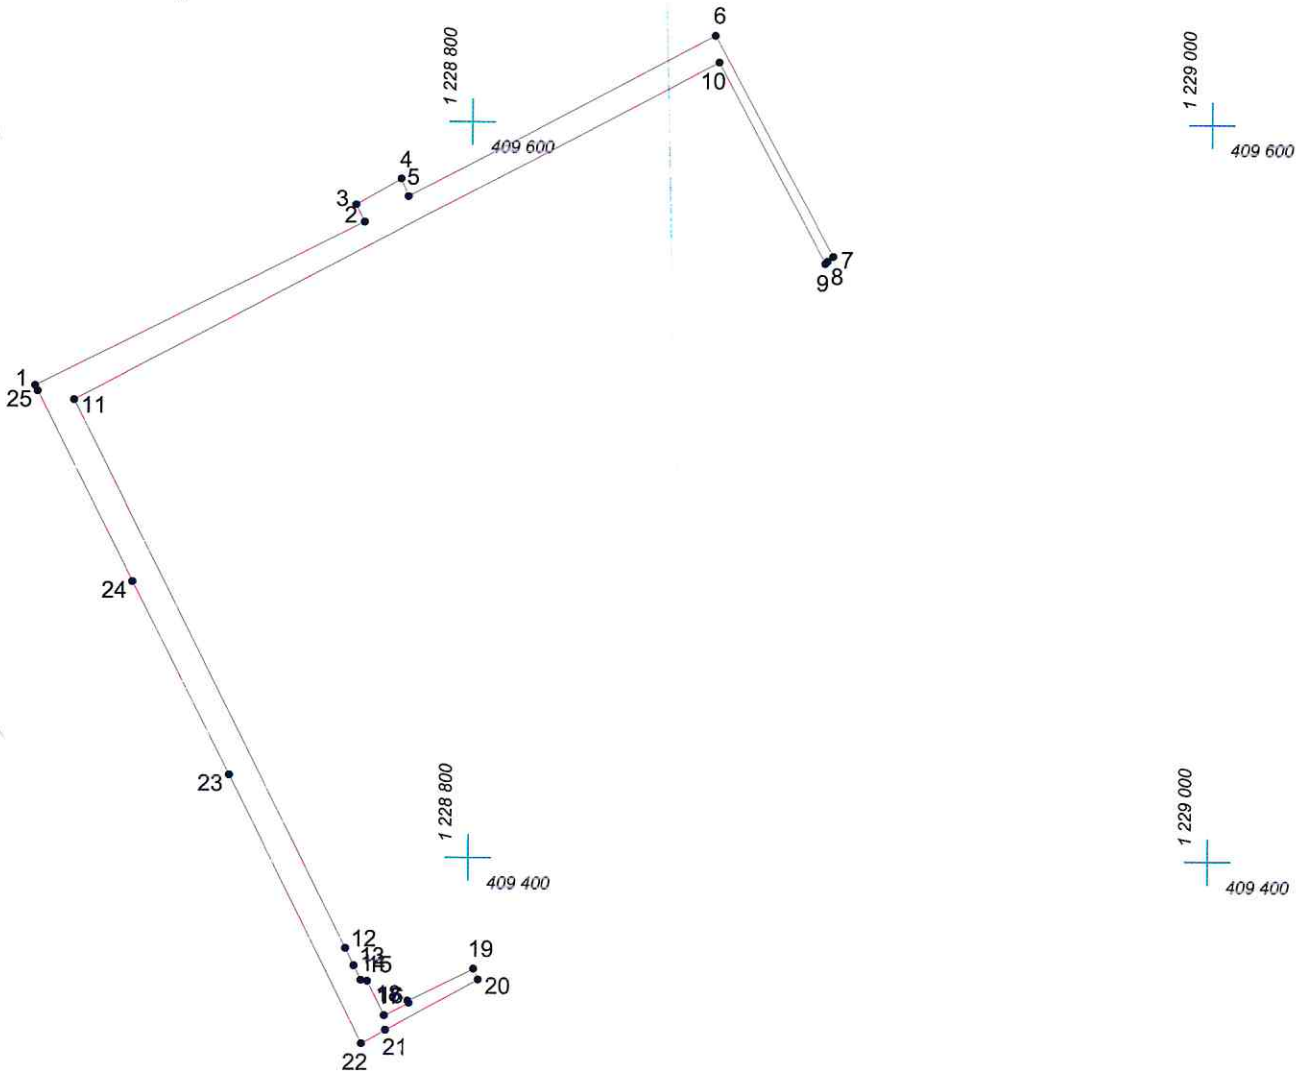

Масштаб 1:2000

Условные обозначения:

-  граница прилегающей территории
-  точка поворота границы и ее номер