


# КАРТА (ПЛАН) ГРАНИЦ

Объект: Прилегающая территория №14 в микрорайоне №46  
Адрес (местоположение): г. Чебоксары, пр. Московский, д. 14  
Площадь участка: 0.3647 га (3647.36 кв.м.)

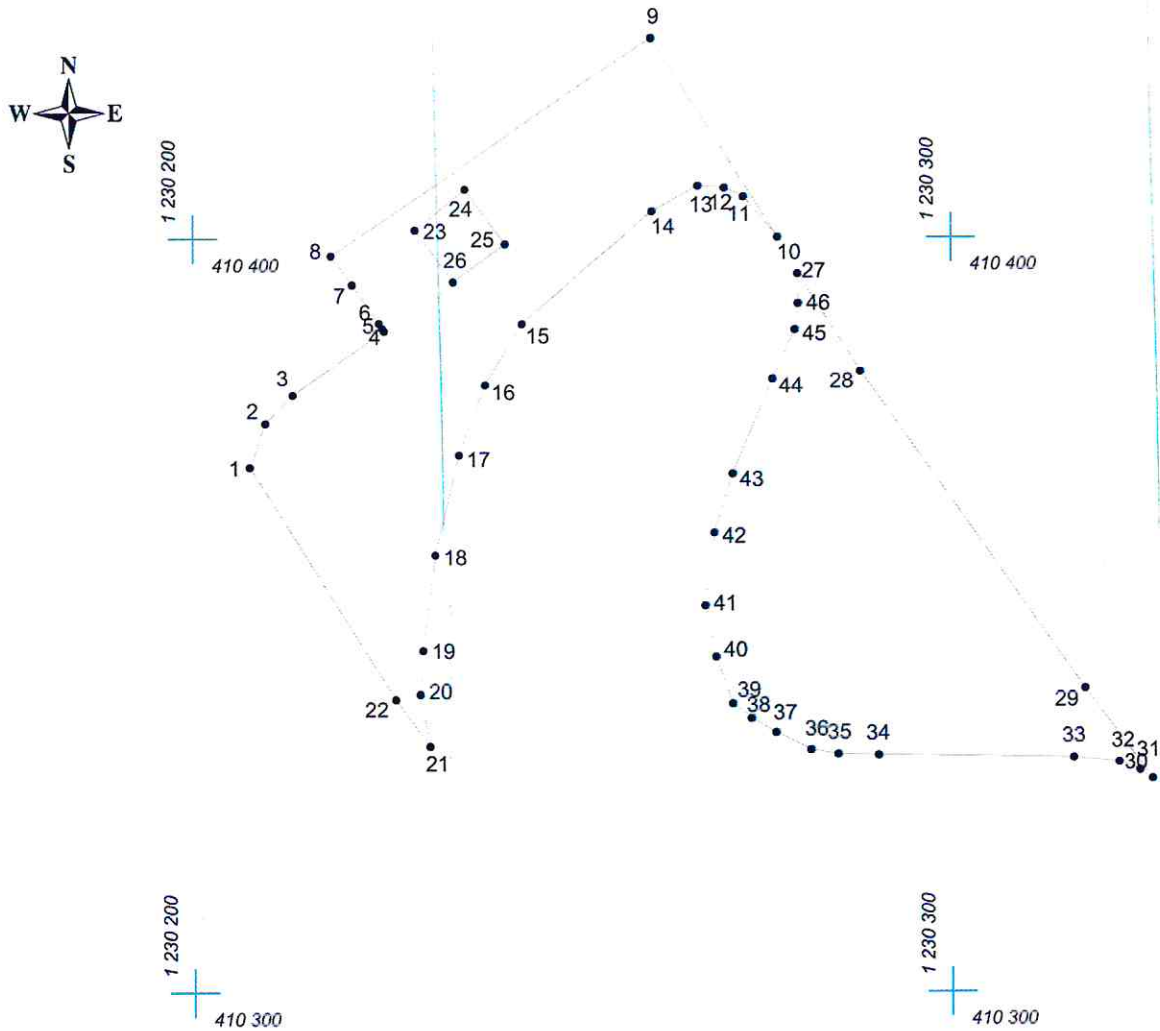

Масштаб 1:1000

## Условные обозначения:

- граница прилегающей территории
- 1 точка поворота границы и ее номер