



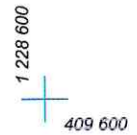

КАРТА (ПЛАН) ГРАНИЦ

Объект: Прилегающая территория №13 в микрорайоне №68
Адрес (местоположение): г. Чебоксары, ул. Урукова, д. 18а
Площадь участка: 0.0212 га (212.1 кв.м.)

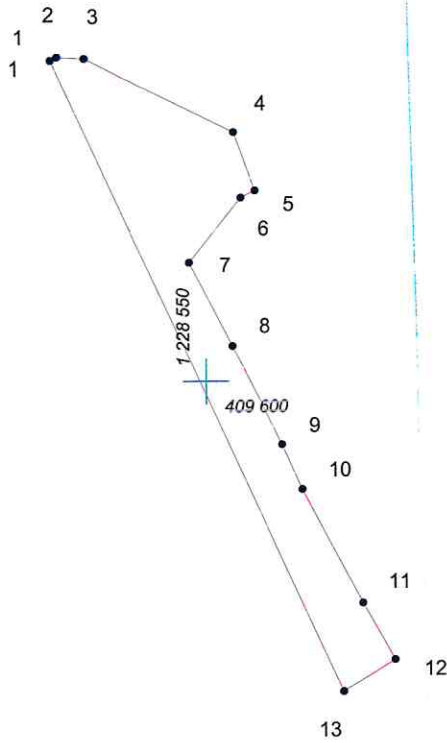

Масштаб 1:500

Условные обозначения:

-  граница прилегающей территории
-  точка поворота границы и ее номер