
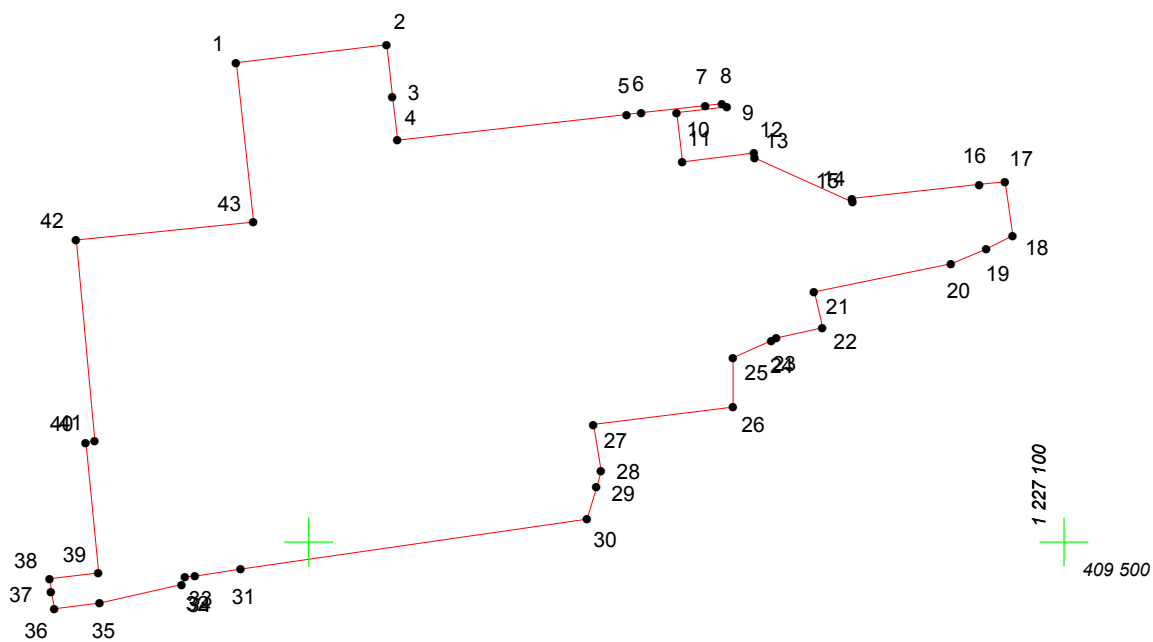
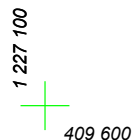


КАРТА (ПЛАН) ГРАНИЦ

Объект: Прилегающая территория №4 в микрорайоне №40

Адрес (местоположение): г. Чебоксары, ул. Мичмана Павлова, д. 19

Площадь участка: 0,4947 га (4946.95 кв.м.)

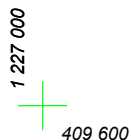

Масштаб 1:1000

Условные обозначения:

-  граница прилегающей территории
-  точка поворота границы и ее номер