


КАРТА (ПЛАН) ГРАНИЦ

Объект: Прилегающая территория №3 в микрорайоне №40

Адрес (местоположение): г. Чебоксары, ул. Университетская, д. 35а

Площадь участка: 0,0686 га (685.71 кв.м.)

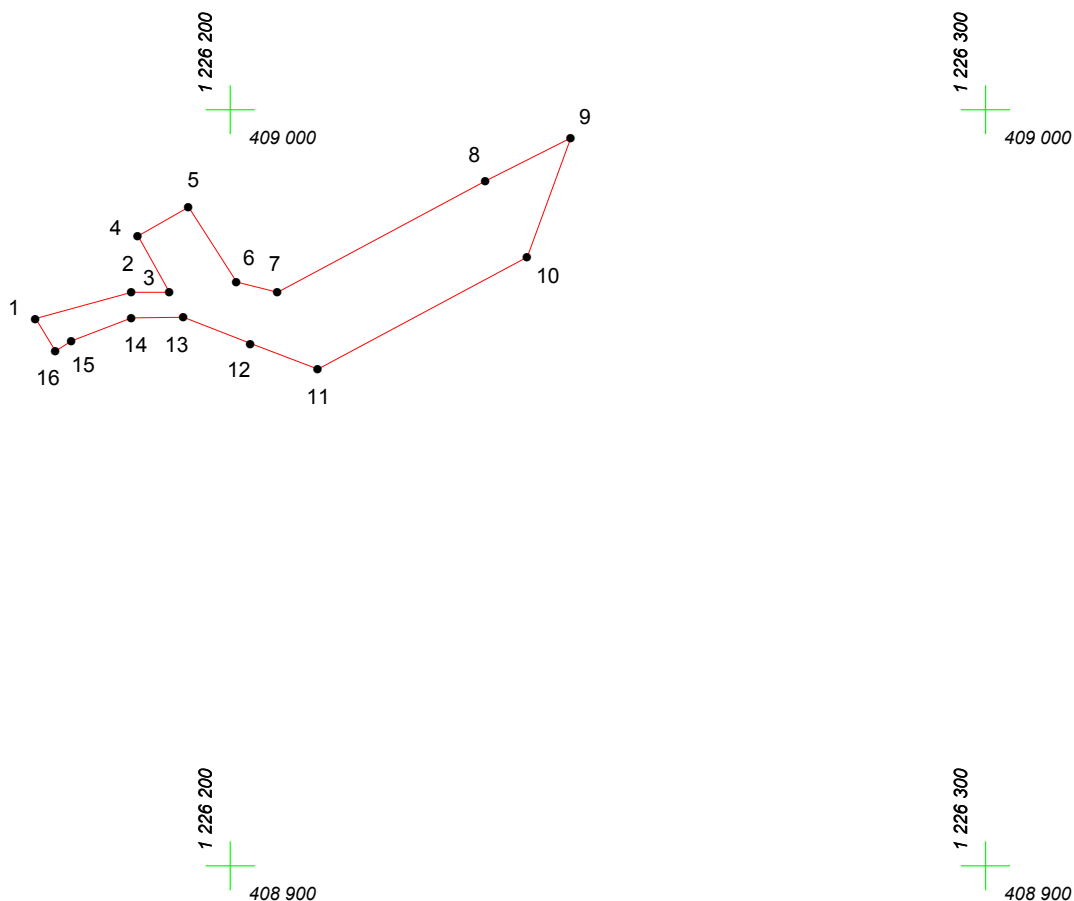

Масштаб 1:1000

Условные обозначения:

-  граница прилегающей территории
-  точка поворота границы и ее номер