


# КАРТА (ПЛАН) ГРАНИЦ

Объект: Прилегающая территория №12 в микрорайоне №46

Адрес (местоположение): г. Чебоксары, ул. К. Иванова, д. 81

Площадь участка: 0.6292 га (6292.32 кв.м.)

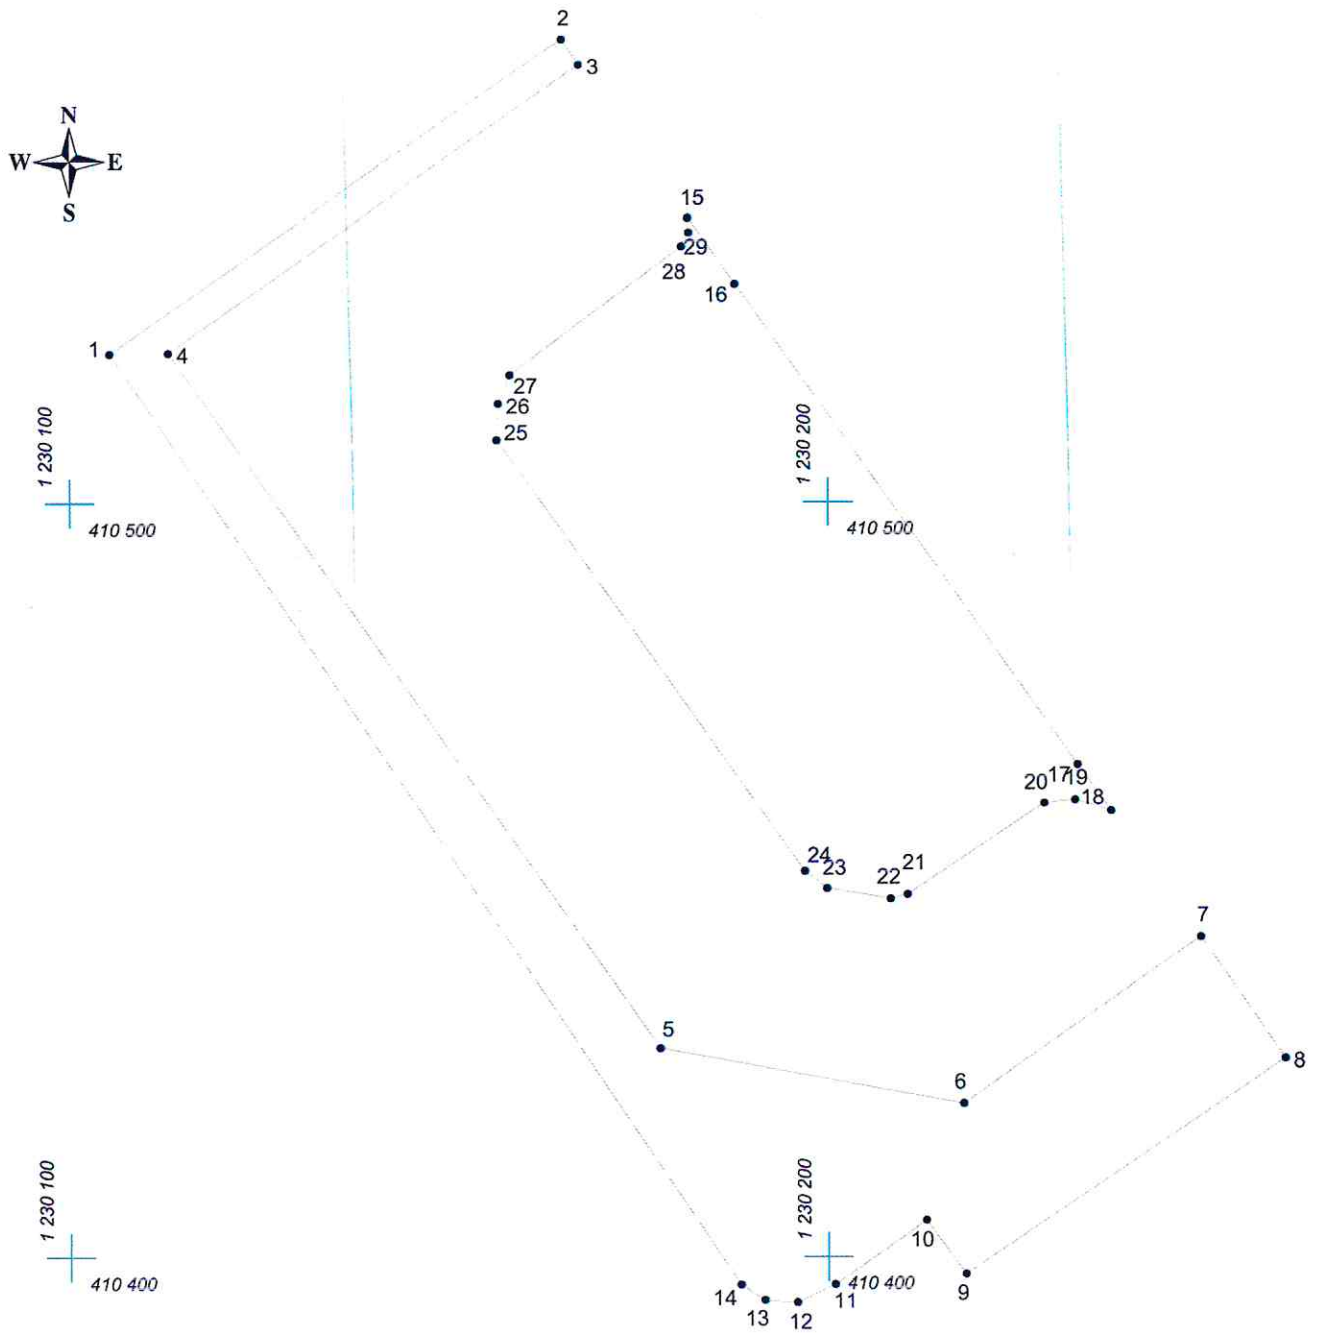

Масштаб 1:1000

## Условные обозначения:

- граница прилегающей территории
- 1 точка поворота границы и ее номер