
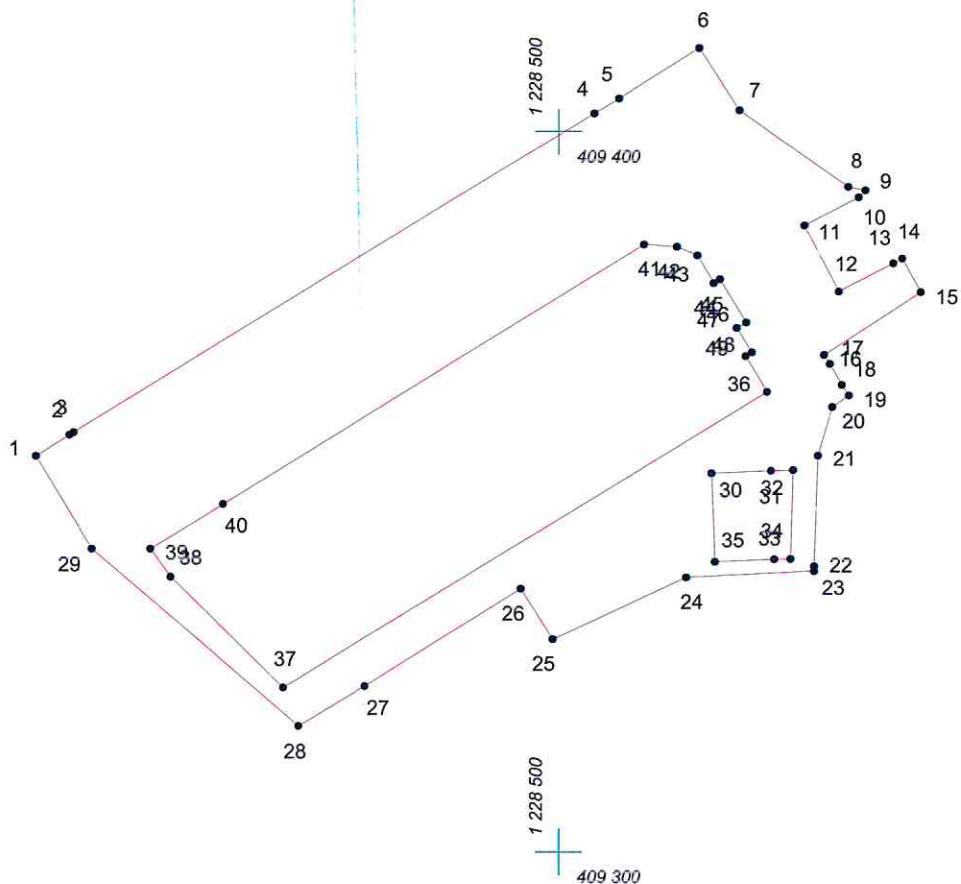


# КАРТА (ПЛАН) ГРАНИЦ

Объект: Прилегающая территория №38 в микрорайоне №68

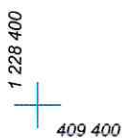

Адрес (местоположение): г. Чебоксары, ул. Пирогова, д. 20

Площадь участка: 0.3628 га (3628.01 кв.м.)



Масштаб 1:1000

## Условные обозначения:

-  граница прилегающей территории
-  точка поворота границы и ее номер