
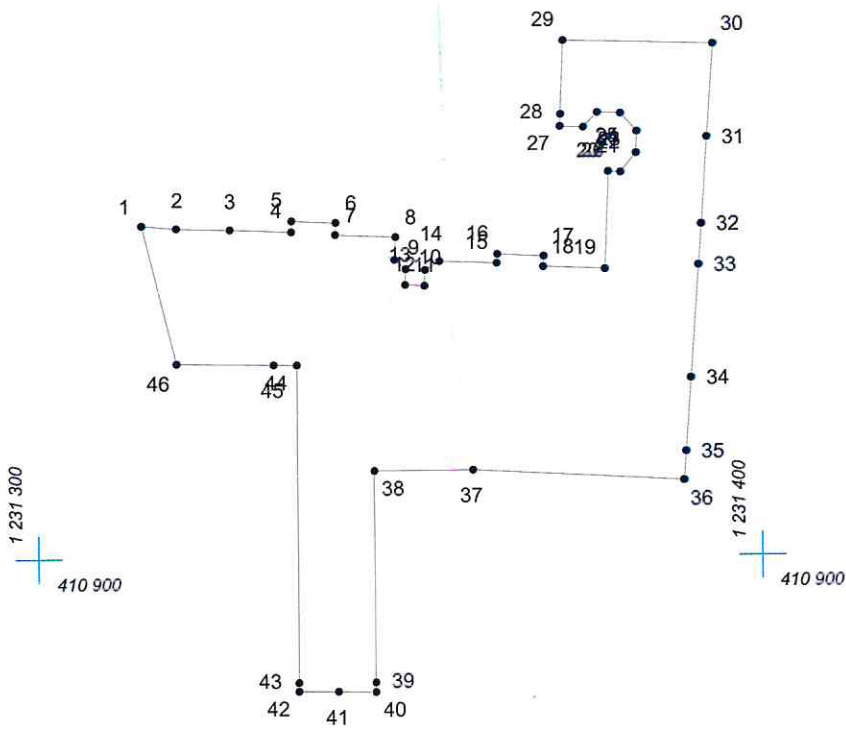


# КАРТА (ПЛАН) ГРАНИЦ

Объект: Прилегающая территория №1 в микрорайоне №62

Адрес (местоположение): г. Чебоксары, ул. Константина Иванова, д. 4к1

Площадь участка: 0.2790 га (2790.21 кв.м.)

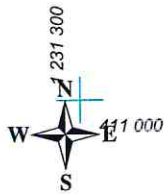

Масштаб 1:1000

## Условные обозначения:

- граница прилегающей территории
- 1 точка поворота границы и ее номер