


КАРТА (ПЛАН) ГРАНИЦ

Объект: Прилегающая территория №15 в микрорайоне №68
Адрес (местоположение): г. Чебоксары, пр. Московский, д. 33к1
Площадь участка: 0.4704 га (4704.31 кв.м.)

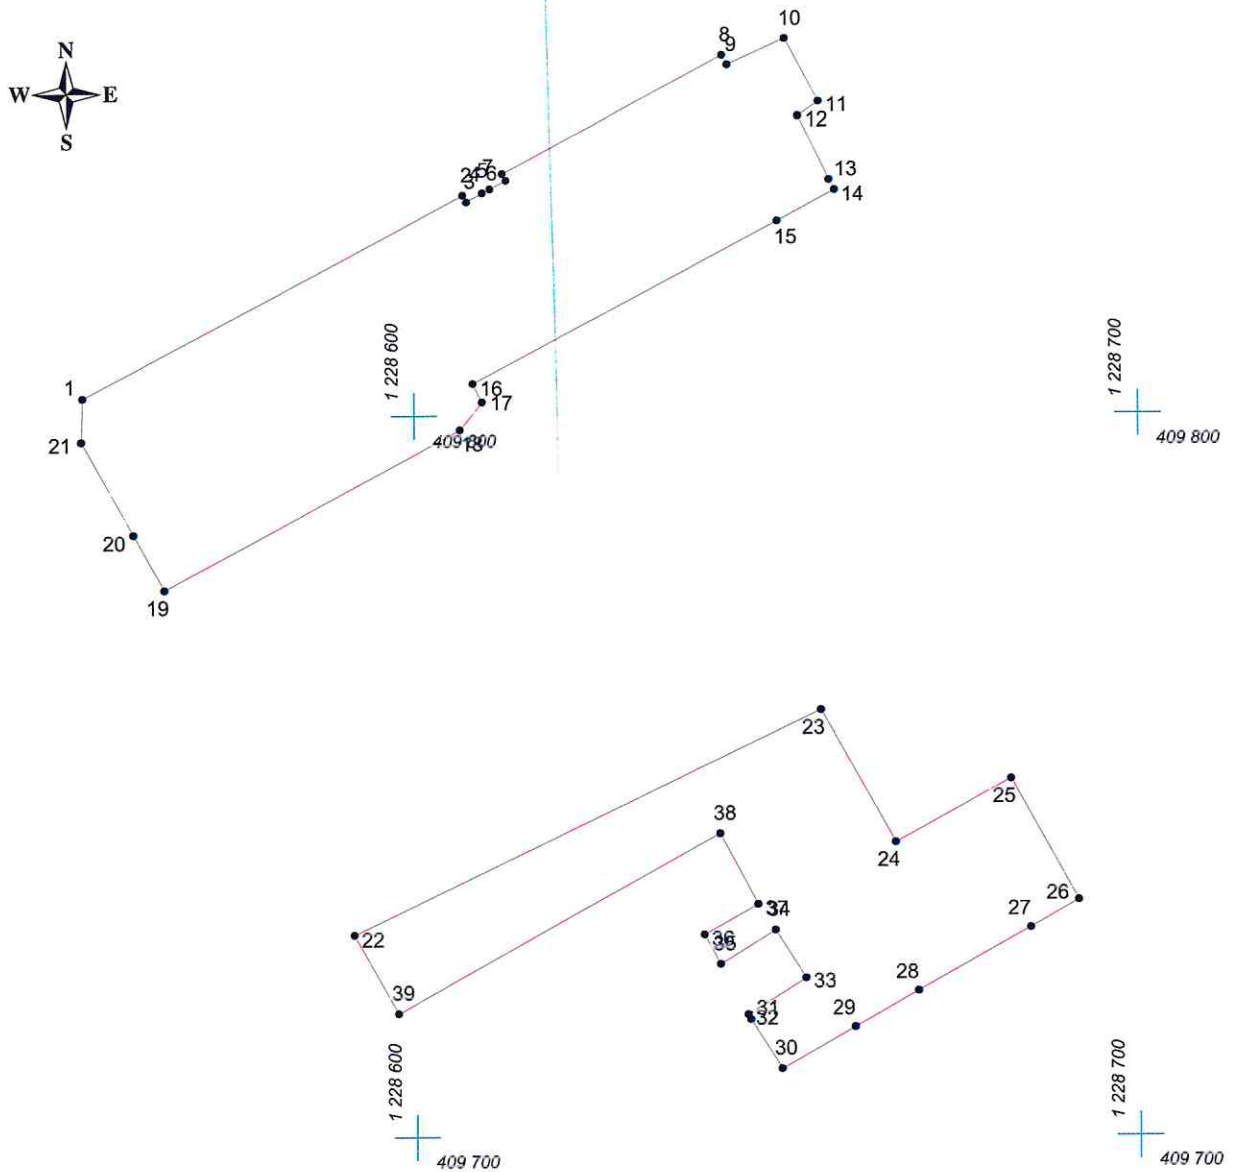

Масштаб 1:1000

Условные обозначения:

- граница прилегающей территории
- 1 точка поворота границы и ее номер