


КАРТА (ПЛАН) ГРАНИЦ

Объект: Прилегающая территория №13 в микрорайоне №46
Адрес (местоположение): г. Чебоксары, пр. Московский, д. 20а
Площадь участка: 0.0225 га (225.27 кв.м.)

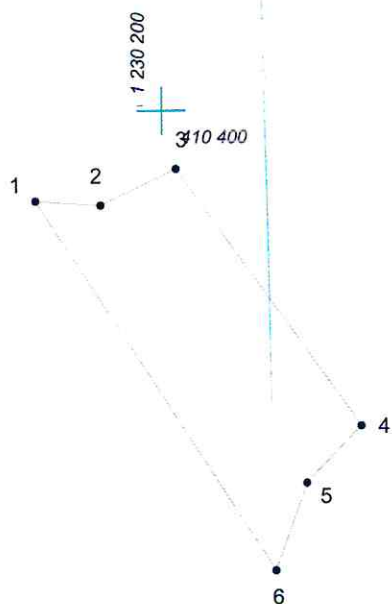

Масштаб 1:500

Условные обозначения:

- граница прилегающей территории
- 1 точка поворота границы и ее номер