


КАРТА (ПЛАН) ГРАНИЦ

Объект: Прилегающая территория №4 в микрорайоне №45

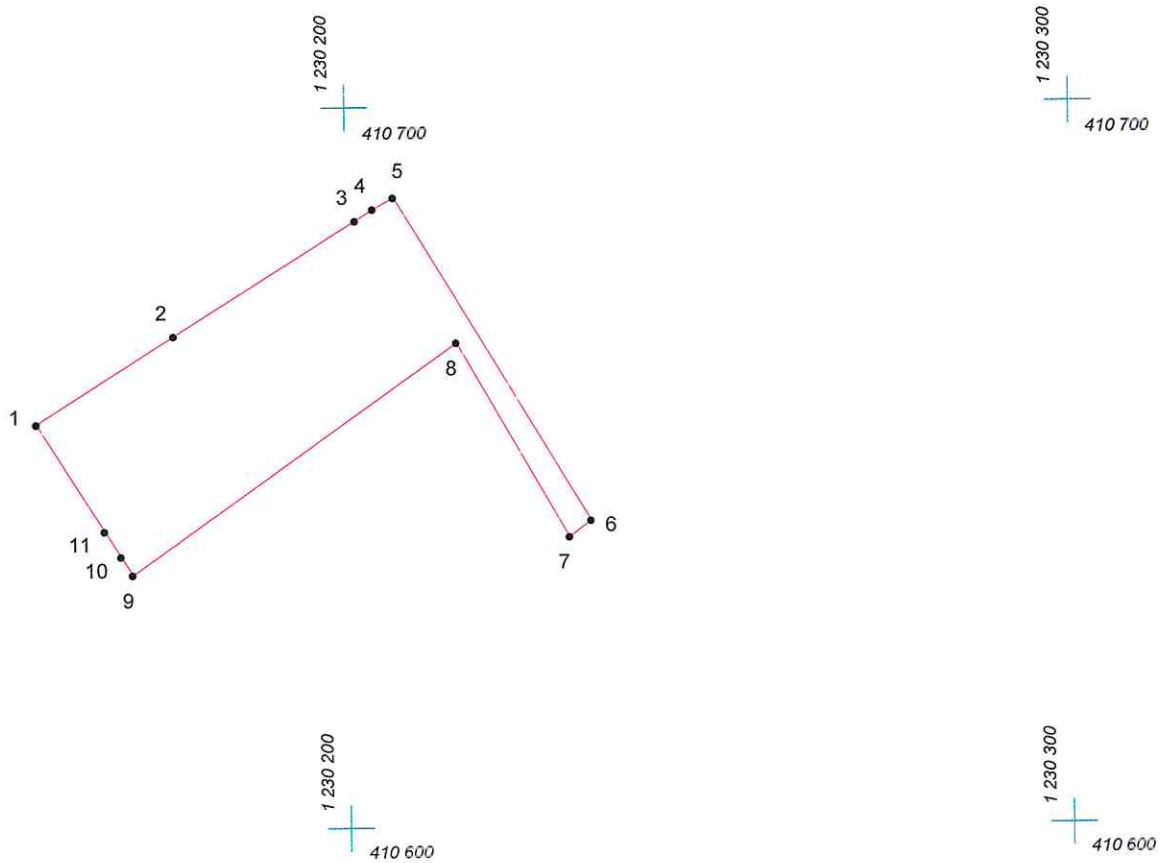

Адрес (местоположение): г. Чебоксары, ул. Константина Иванова, д. 76

Площадь участка: 0,1461 га (1461.33 кв.м.)



Масштаб 1:1000

Условные обозначения:

-  граница прилегающей территории
-  точка поворота границы и ее номер