

КАРТА (ПЛАН) ГРАНИЦ

Объект: Прилегающая территория №21 в микрорайоне №69


Адрес (местоположение): г. Чебоксары, ул. Анисимова, д. 2

Площадь участка: 0,2572 га (2572.42 кв.м.)



1 229 200
410 000

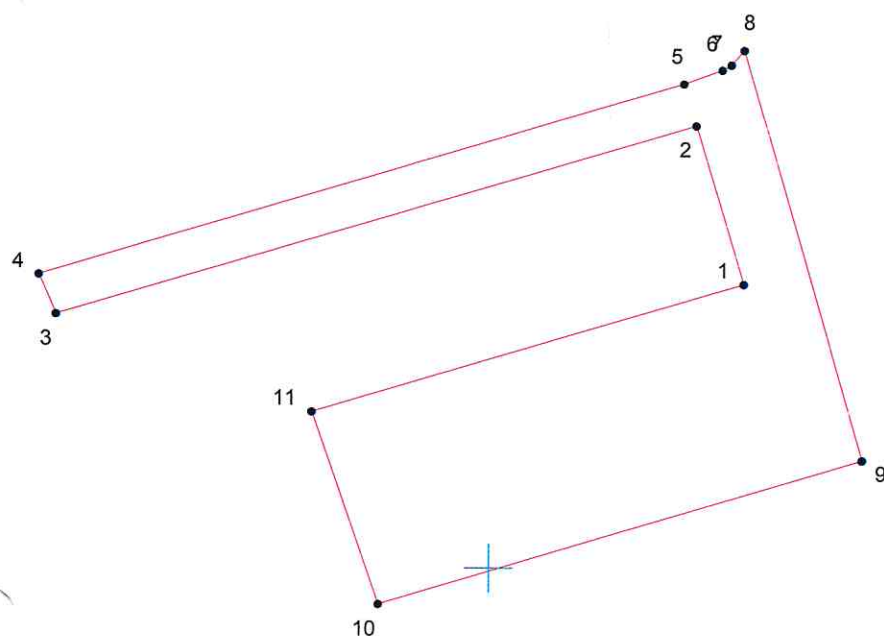

1 229 300
410 000



1 229 300
409 900

Масштаб 1:1000

Условные обозначения:

-  граница прилегающей территории
-  точка поворота границы и ее номер