


# КАРТА (ПЛАН) ГРАНИЦ

Объект: Прилегающая территория №5 в микрорайоне №68

Адрес (местоположение): г. Чебоксары, пр. Московский, д. 41

Площадь участка: 0.2374 га (2374.1 кв.м.)

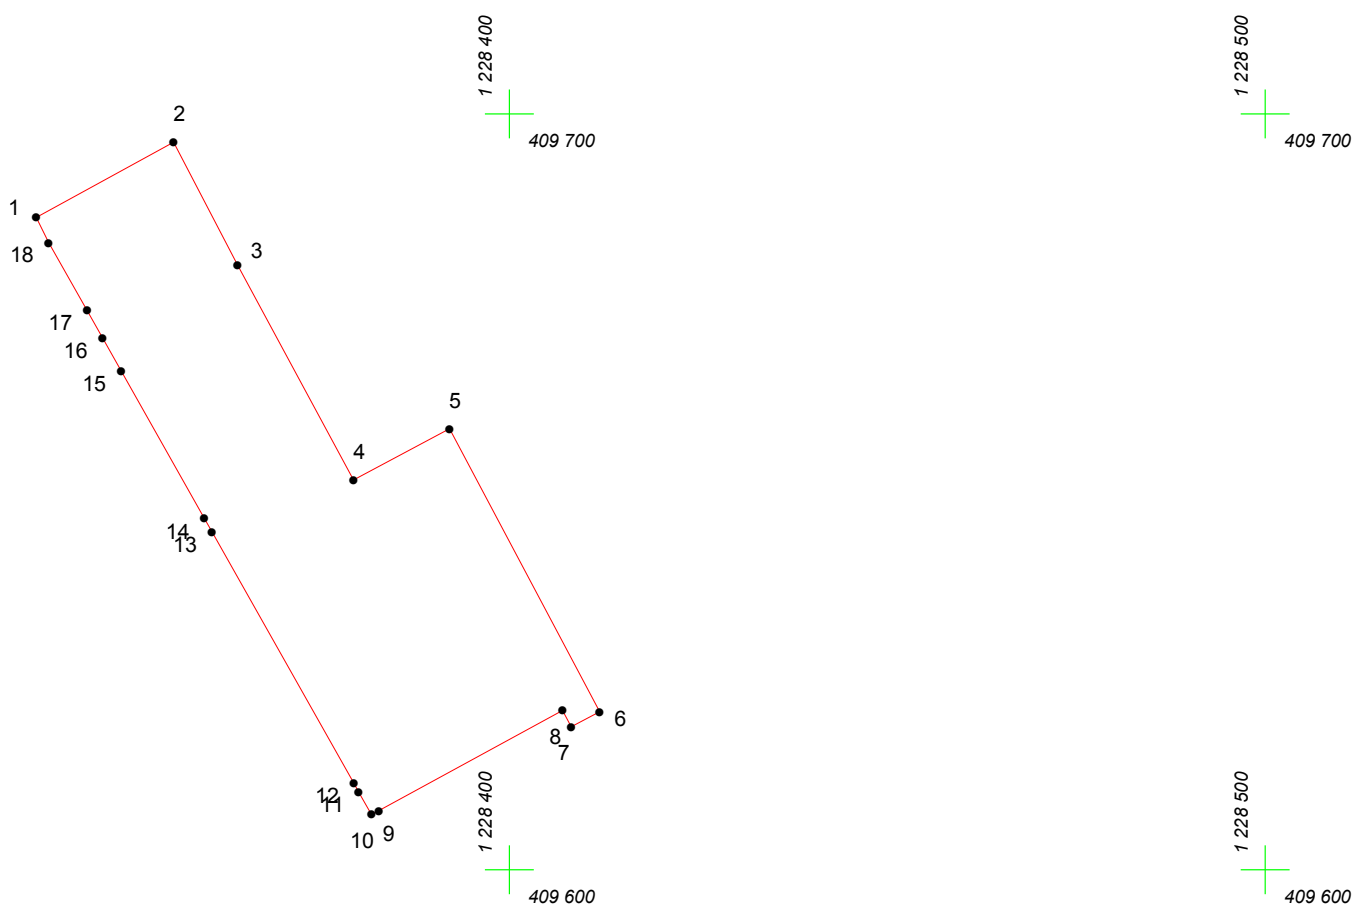

Масштаб 1:1000

## Условные обозначения:

-  граница прилегающей территории
-  точка поворота границы и ее номер