
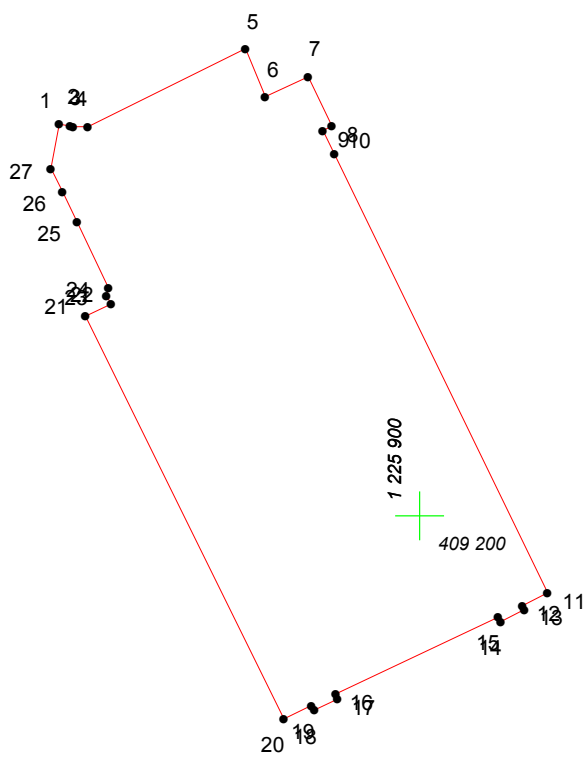
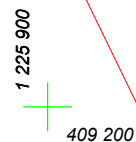
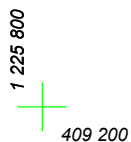
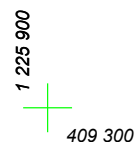


КАРТА (ПЛАН) ГРАНИЦ

Объект: Прилегающая территория №26 в микрорайоне №33

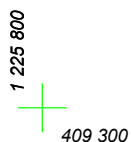

Адрес (местоположение): г. Чебоксары, ул. Мичмана Павлова, д. 74а

Площадь участка: 0,3077 га (3076.52 кв.м.)



Масштаб 1:1000

Условные обозначения:

-  граница прилегающей территории
-  точка поворота границы и ее номер