
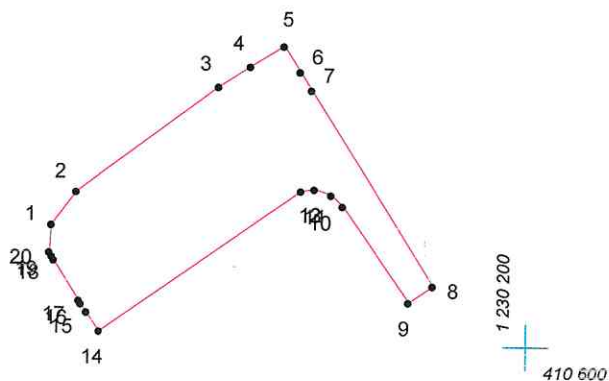


# КАРТА (ПЛАН) ГРАНИЦ

Объект: Прилегающая территория №26 в микрорайоне №45

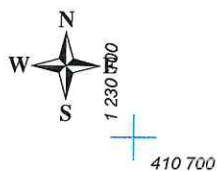

Адрес (местоположение): г. Чебоксары, ул. Константина Иванова, д. 78

Площадь участка: 0,086 га (859.97 кв.м.)



Масштаб 1:1000

## Условные обозначения:

-  граница прилегающей территории
-  точка поворота границы и ее номер