


КАРТА (ПЛАН) ГРАНИЦ

Объект: Прилегающая территория №35 в микрорайоне №45

Адрес (местоположение): г. Чебоксары, ул. Константина Иванова, д. 88

Площадь участка: 0,0568 га (568.03 кв.м.)

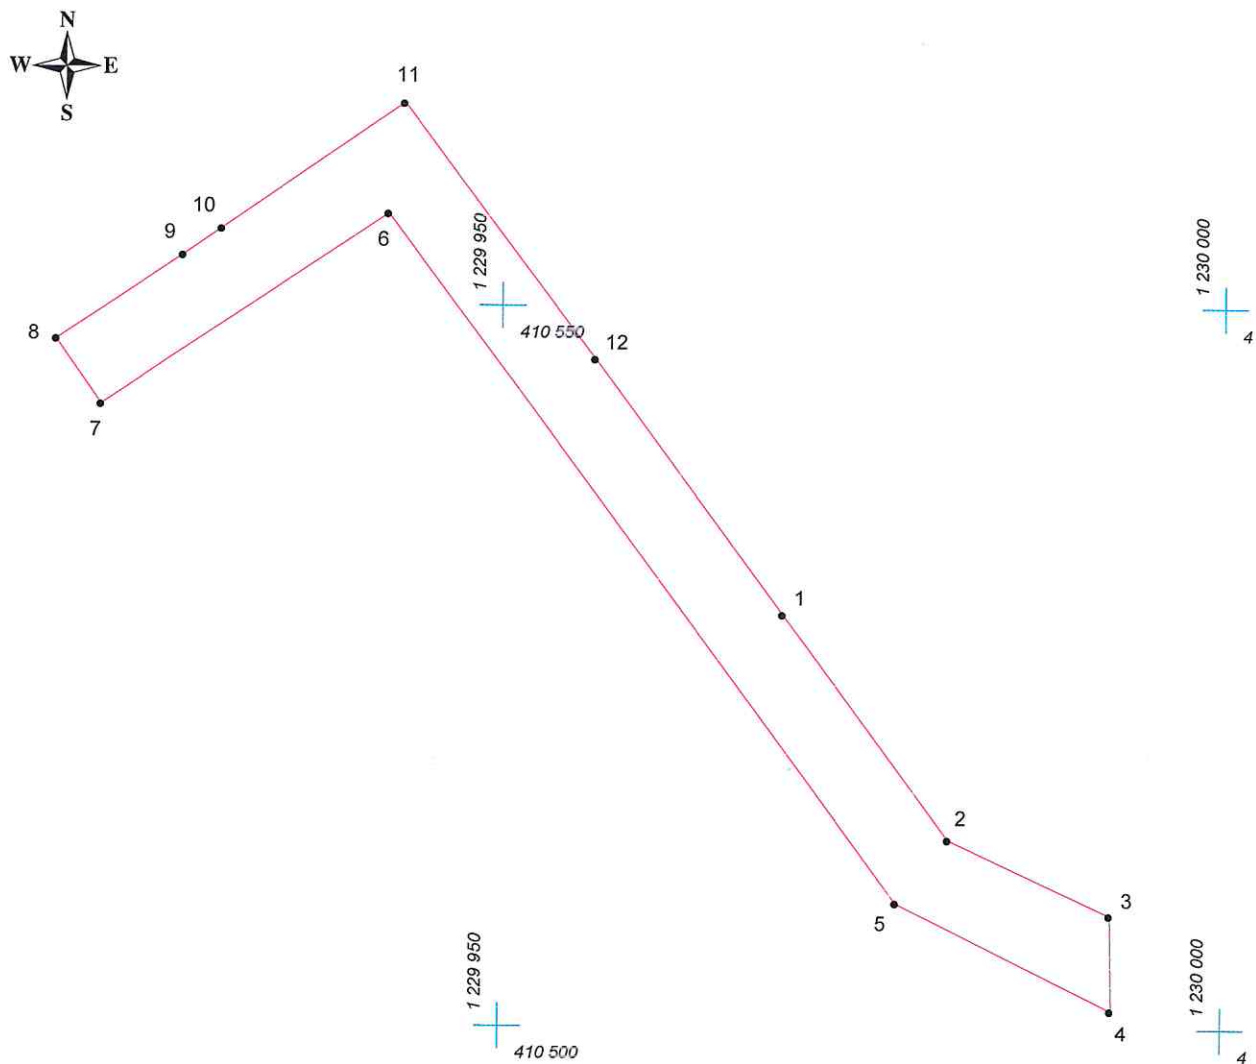

Масштаб 1:500

Условные обозначения:

- граница прилегающей территории
- 1 точка поворота границы и ее номер