


КАРТА (ПЛАН) ГРАНИЦ

Объект: Прилегающая территория №5 в микрорайоне №79

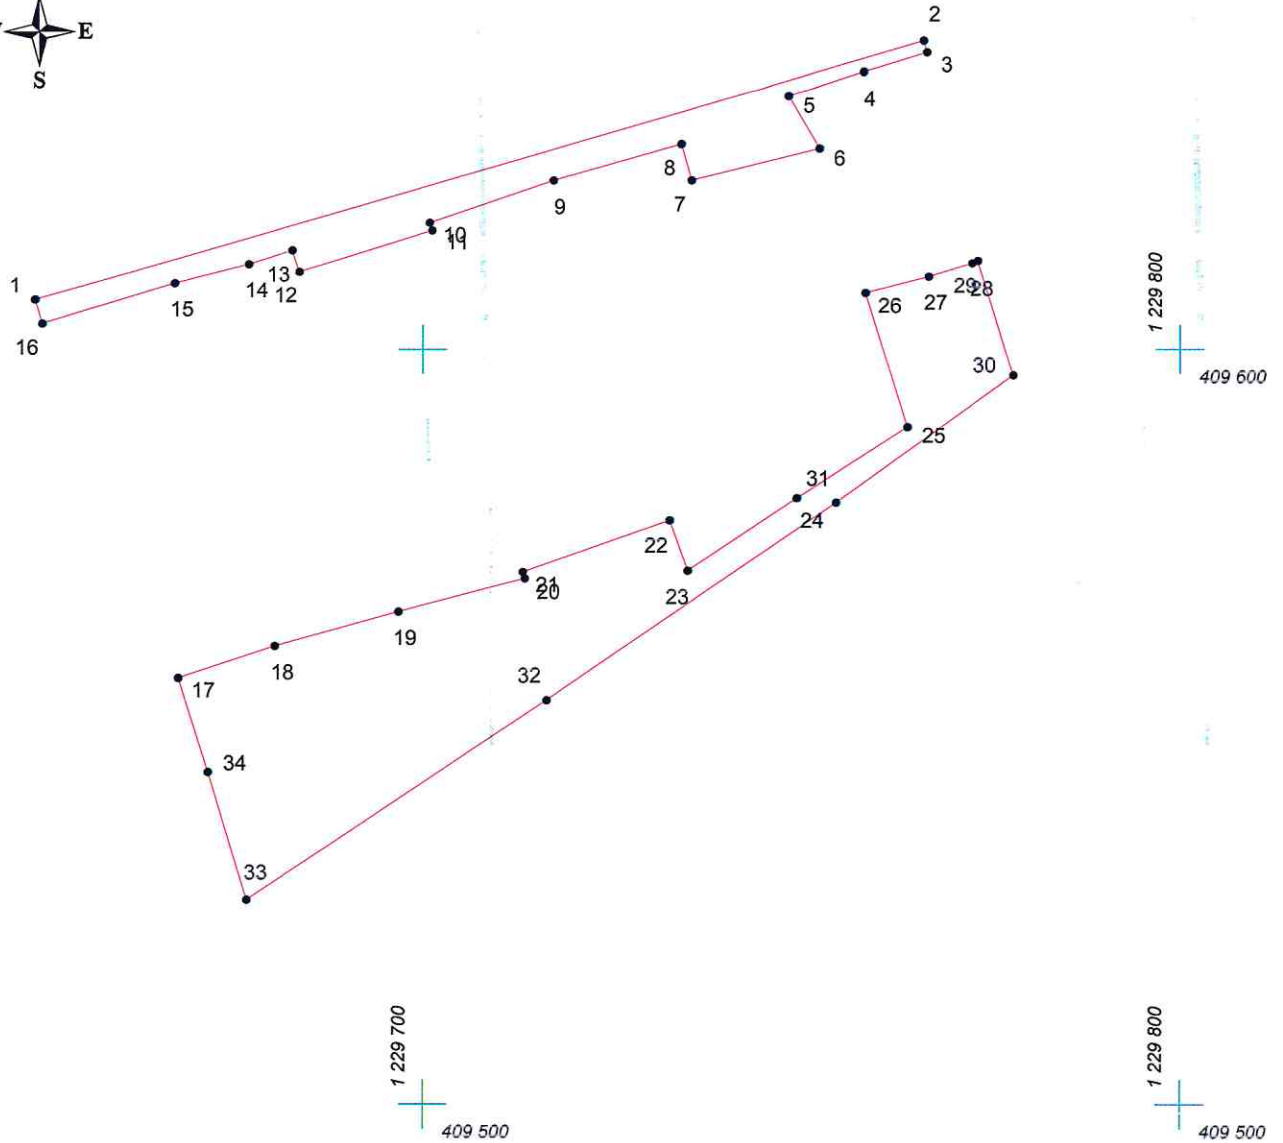

Адрес (местоположение): г. Чебоксары, ул. Пирогова, д. 1к1

Площадь участка: 0,2353 га (2352.61 кв.м.)



Масштаб 1:1000

Условные обозначения:

-  граница прилегающей территории
-  точка поворота границы и ее номер