

КАРТА (ПЛАН) ГРАНИЦ

Объект: Прилегающая территория №9 в микрорайоне №69

Адрес (местоположение): г. Чебоксары, ул. Урукова, д. 12

Площадь участка: 0,0132 га (131.86 кв. м.)

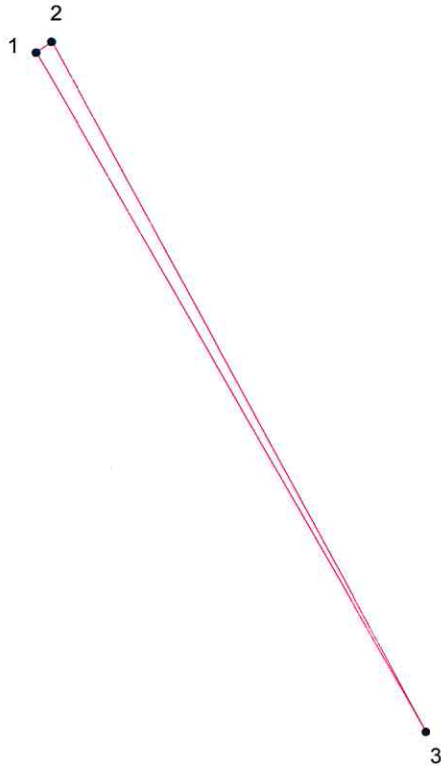


1 228 800
409 800

1 228 900
409 800



1 228 800
409 700

1 228 900
409 700



Масштаб 1:1000

Условные обозначения:

-  граница прилегающей территории
-  точка поворота границы и ее номер