


КАРТА (ПЛАН) ГРАНИЦ

Объект: Прилегающая территория №15 в микрорайоне №70
Адрес (местоположение): г. Чебоксары, ул. Урукова, д. 7к1
Площадь участка: 0.2202 га (2202.41 кв.м.)

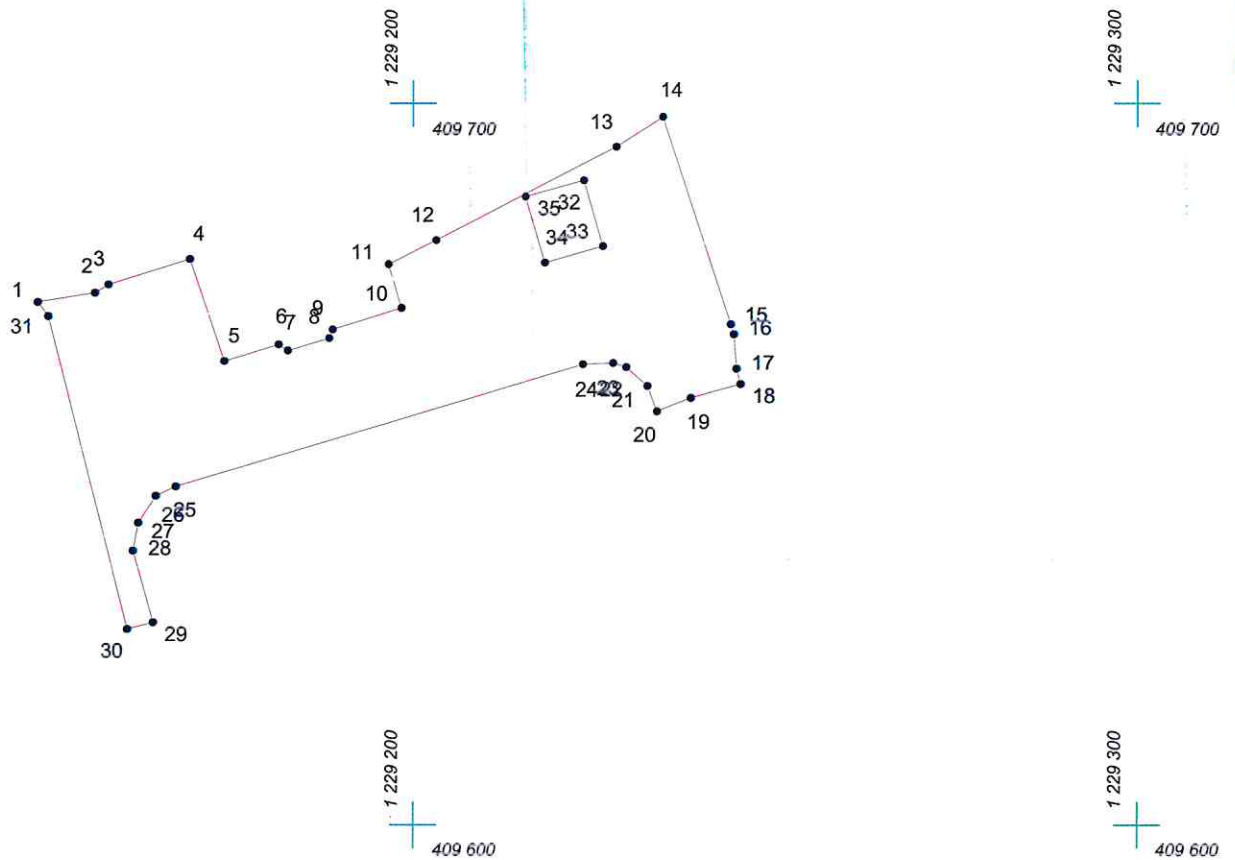

Масштаб 1:1000

Условные обозначения:

- граница прилегающей территории
- 1 точка поворота границы и ее номер