

КАРТА (ПЛАН) ГРАНИЦ

Объект: Прилегающая территория №17 в микрорайоне №46


Адрес (местоположение): г. Чебоксары, пр. Московский

Площадь участка: 0.0300 га (299.84 кв.м.)



1 230 350
410 300

1 230 400
410 300

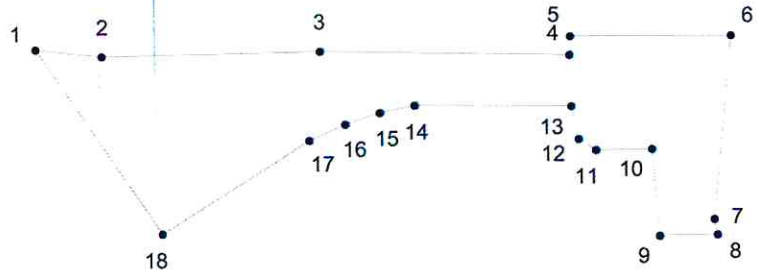

1 230 350
410 250

1 230 400
410 250

Масштаб 1:500

Условные обозначения:

- граница прилегающей территории
- 1 точка поворота границы и ее номер