


# КАРТА (ПЛАН) ГРАНИЦ

Объект: Прилегающая территория №6 в микрорайоне №45  
Адрес (местоположение): г. Чебоксары, ул. Красина, д. 16а  
Площадь участка: 0,6269 га (6268.81 кв.м.)

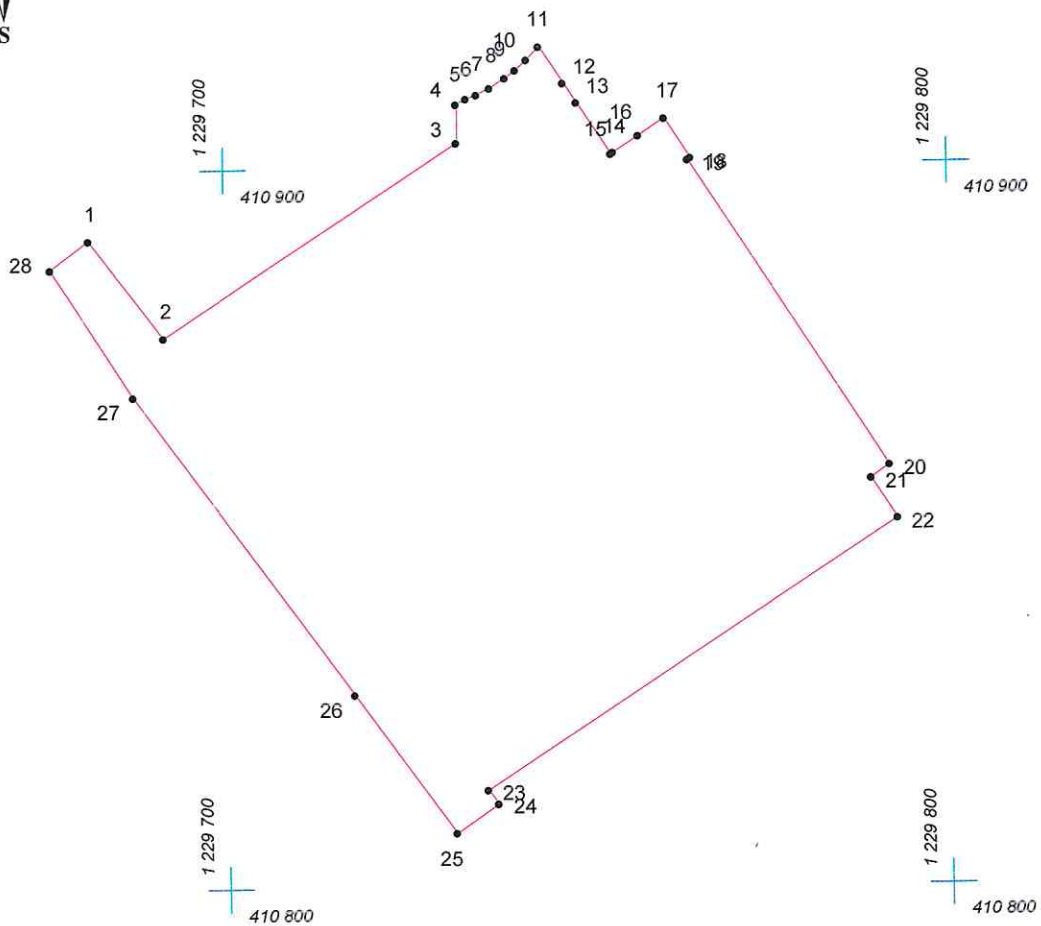

Масштаб 1:1000

## Условные обозначения:

- граница прилегающей территории
- 1 точка поворота границы и ее номер