


КАРТА (ПЛАН) ГРАНИЦ

Объект: Прилегающая территория №9 в микрорайоне №68

Адрес (местоположение): г. Чебоксары, пр. Московский, д. 39к1

Площадь участка: 0.0897 га (897.45 кв.м.)

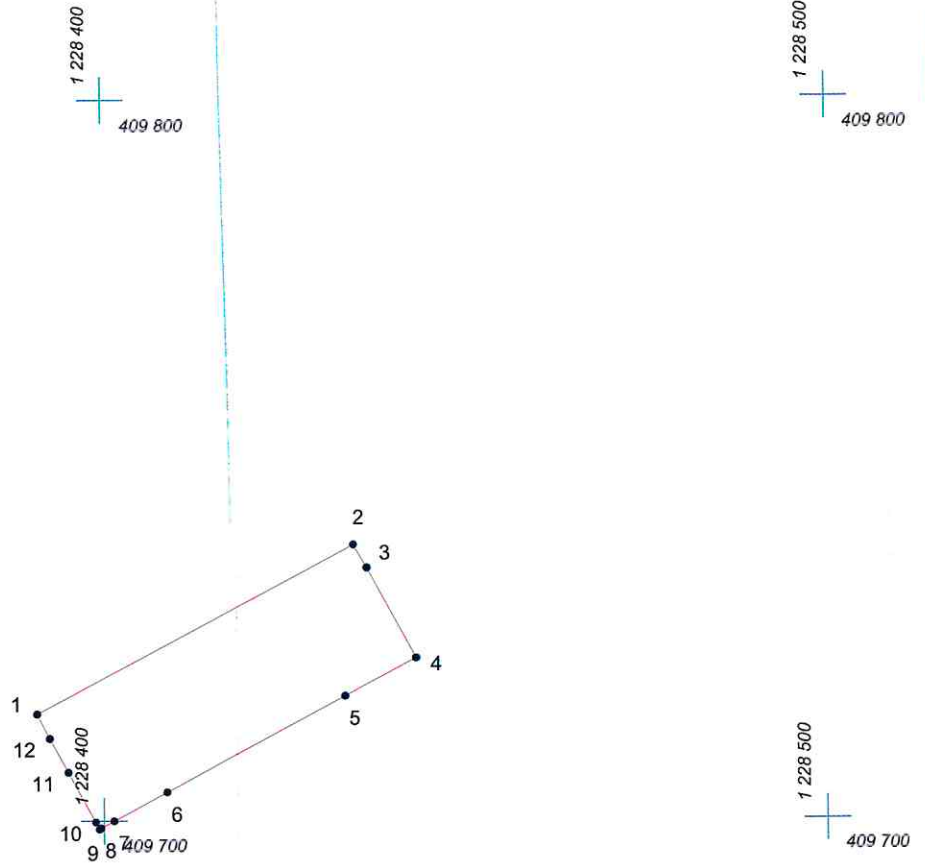

Масштаб 1:1000

Условные обозначения:

- граница прилегающей территории
- 1 точка поворота границы и ее номер