


КАРТА (ПЛАН) ГРАНИЦ

Объект: Прилегающая территория №12 в микрорайоне №73

Адрес (местоположение): г. Чебоксары, пр. Московский, д. 3

Площадь участка: 0,0905 га (905 кв.м.)

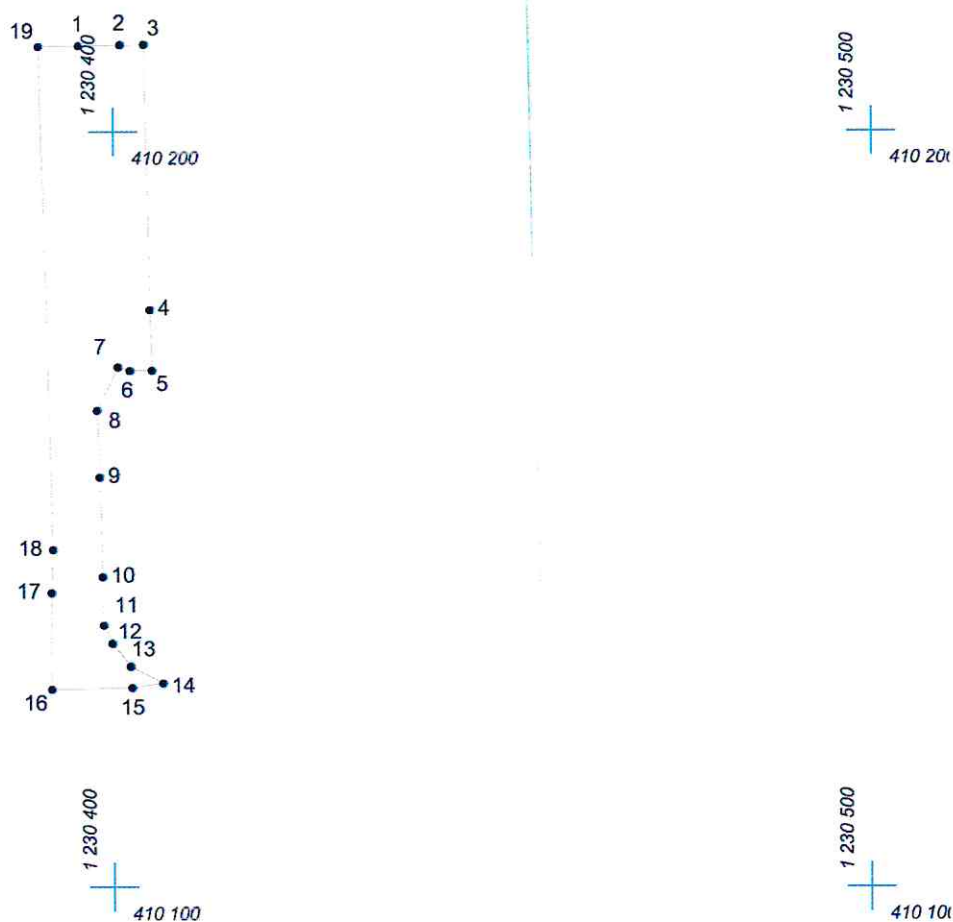

Масштаб 1:1000

Условные обозначения:

- граница прилегающей территории
- 1 точка поворота границы и ее номер