


КАРТА (ПЛАН) ГРАНИЦ

Объект: Прилегающая территория №2 в микрорайоне №62

Адрес (местоположение): г. Чебоксары, ул. Константина Иванова, д. 14

Площадь участка: 0.0631 га (631.09 кв.м.)

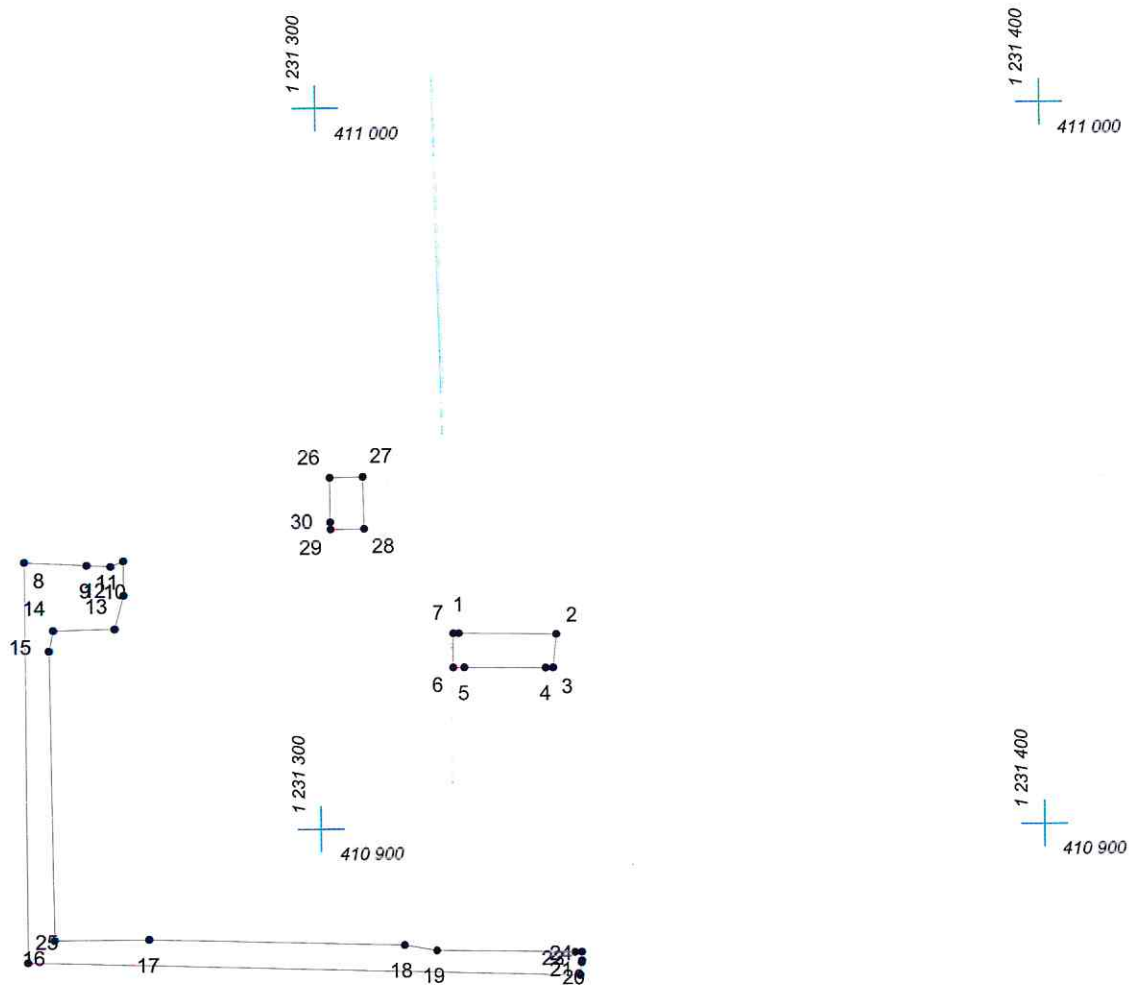

Масштаб 1:1000

Условные обозначения:

- граница прилегающей территории
- 1 точка поворота границы и ее номер