


КАРТА (ПЛАН) ГРАНИЦ

Объект: Прилегающая территория №40 в микрорайоне №68
Адрес (местоположение): г. Чебоксары, ул. Пирогова, д. 206
Площадь участка: 0.0459 га (459.03 кв.м.)

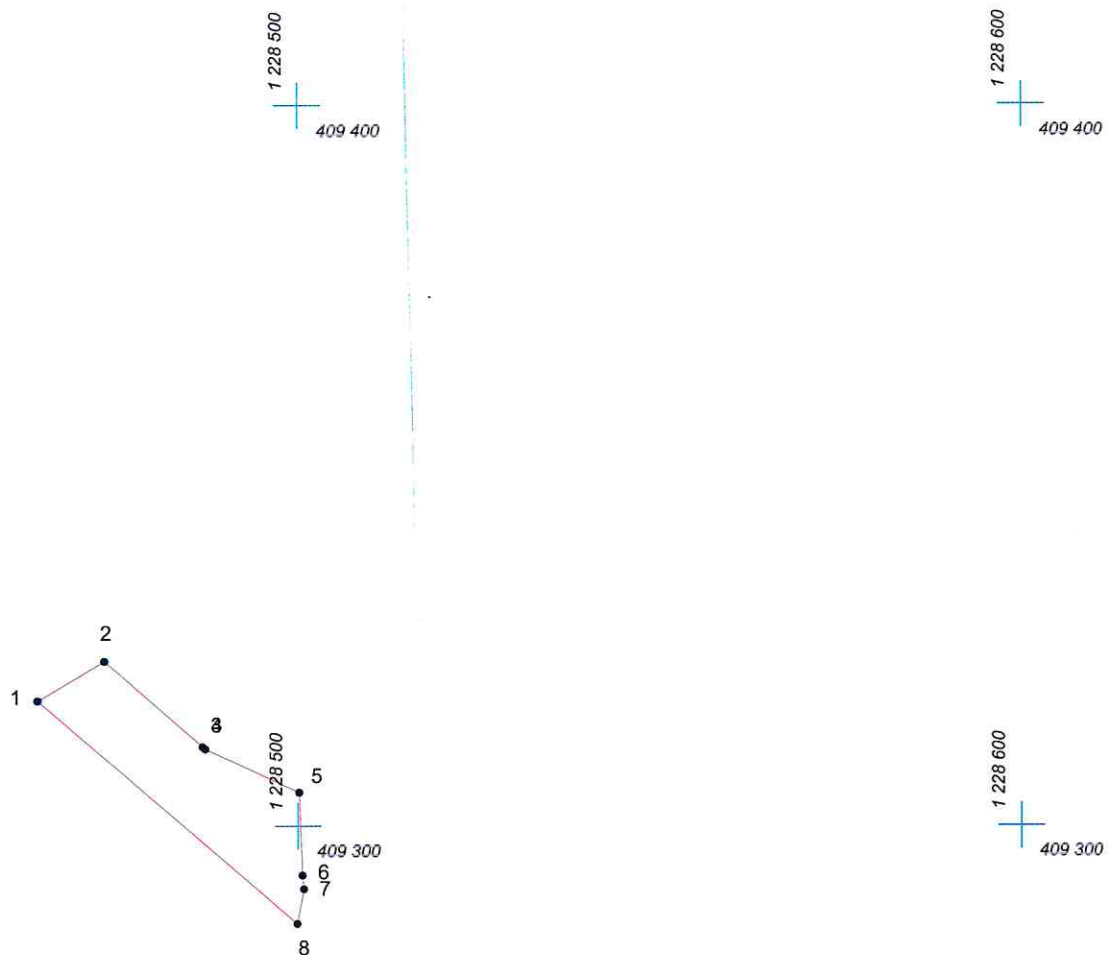

Масштаб 1:1000

Условные обозначения:

- граница прилегающей территории
- 1 точка поворота границы и ее номер