


КАРТА (ПЛАН) ГРАНИЦ

Объект: Прилегающая территория №4 в микрорайоне №62
Адрес (местоположение): г. Чебоксары, ул. Бондарева, д. 15
Площадь участка: 0.2810 га (2809.87 кв.м.)

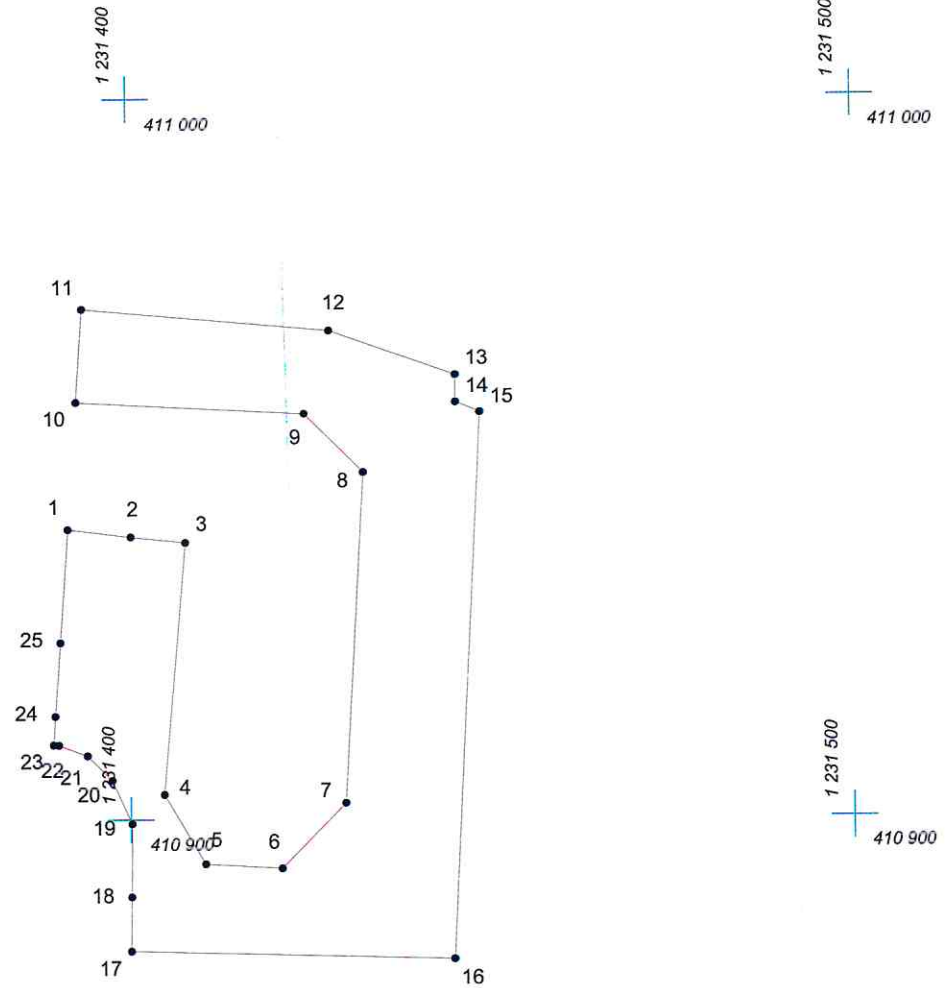

Масштаб 1:1000

Условные обозначения:

- граница прилегающей территории
- 1 точка поворота границы и ее номер