
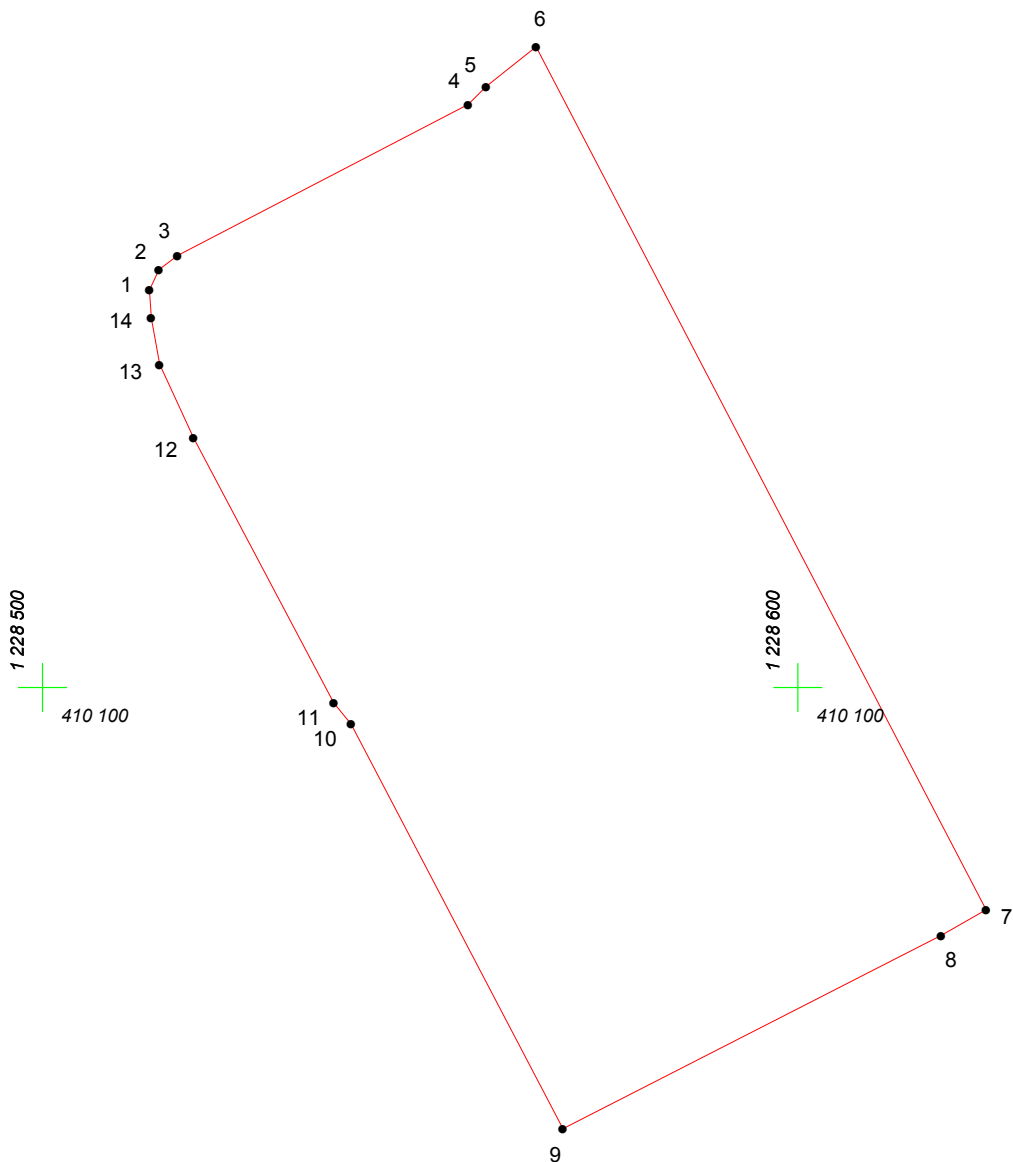
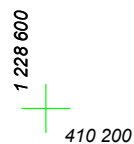


КАРТА (ПЛАН) ГРАНИЦ

Объект: Прилегающая территория №4 в микрорайоне №28

Адрес (местоположение): г. Чебоксары, пр. Московский, д. 40

Площадь участка: 0,801 га (8010.15 кв.м.)

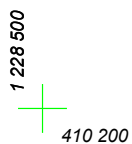

Масштаб 1:1000

Условные обозначения:

-  граница прилегающей территории
-  точка поворота границы и ее номер