
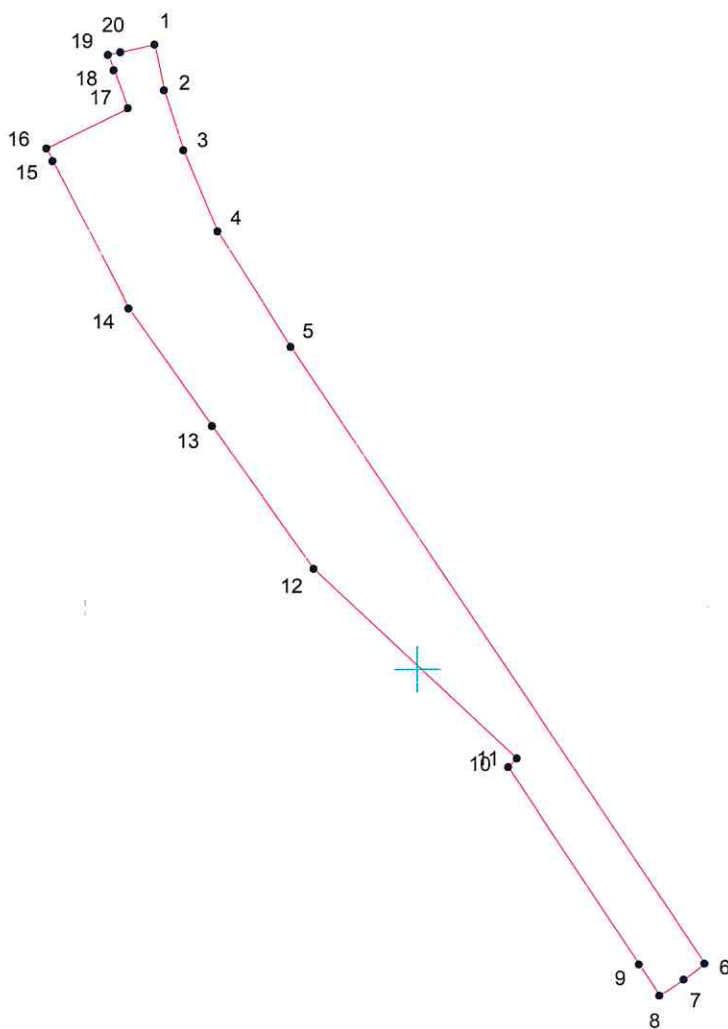
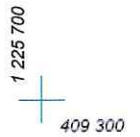


КАРТА (ПЛАН) ГРАНИЦ

Объект: Прилегающая территория №5 в микрорайоне №34

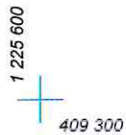

Адрес (местоположение): г Чебоксары, ул Надежды

Площадь участка: 0,1782 га (1782.46 кв.м.)



Масштаб 1:1000

Условные обозначения:

-  граница прилегающей территории
-  точка поворота границы и ее номер